


Anexă aviz oportunitate nr. 11/30.08.2021

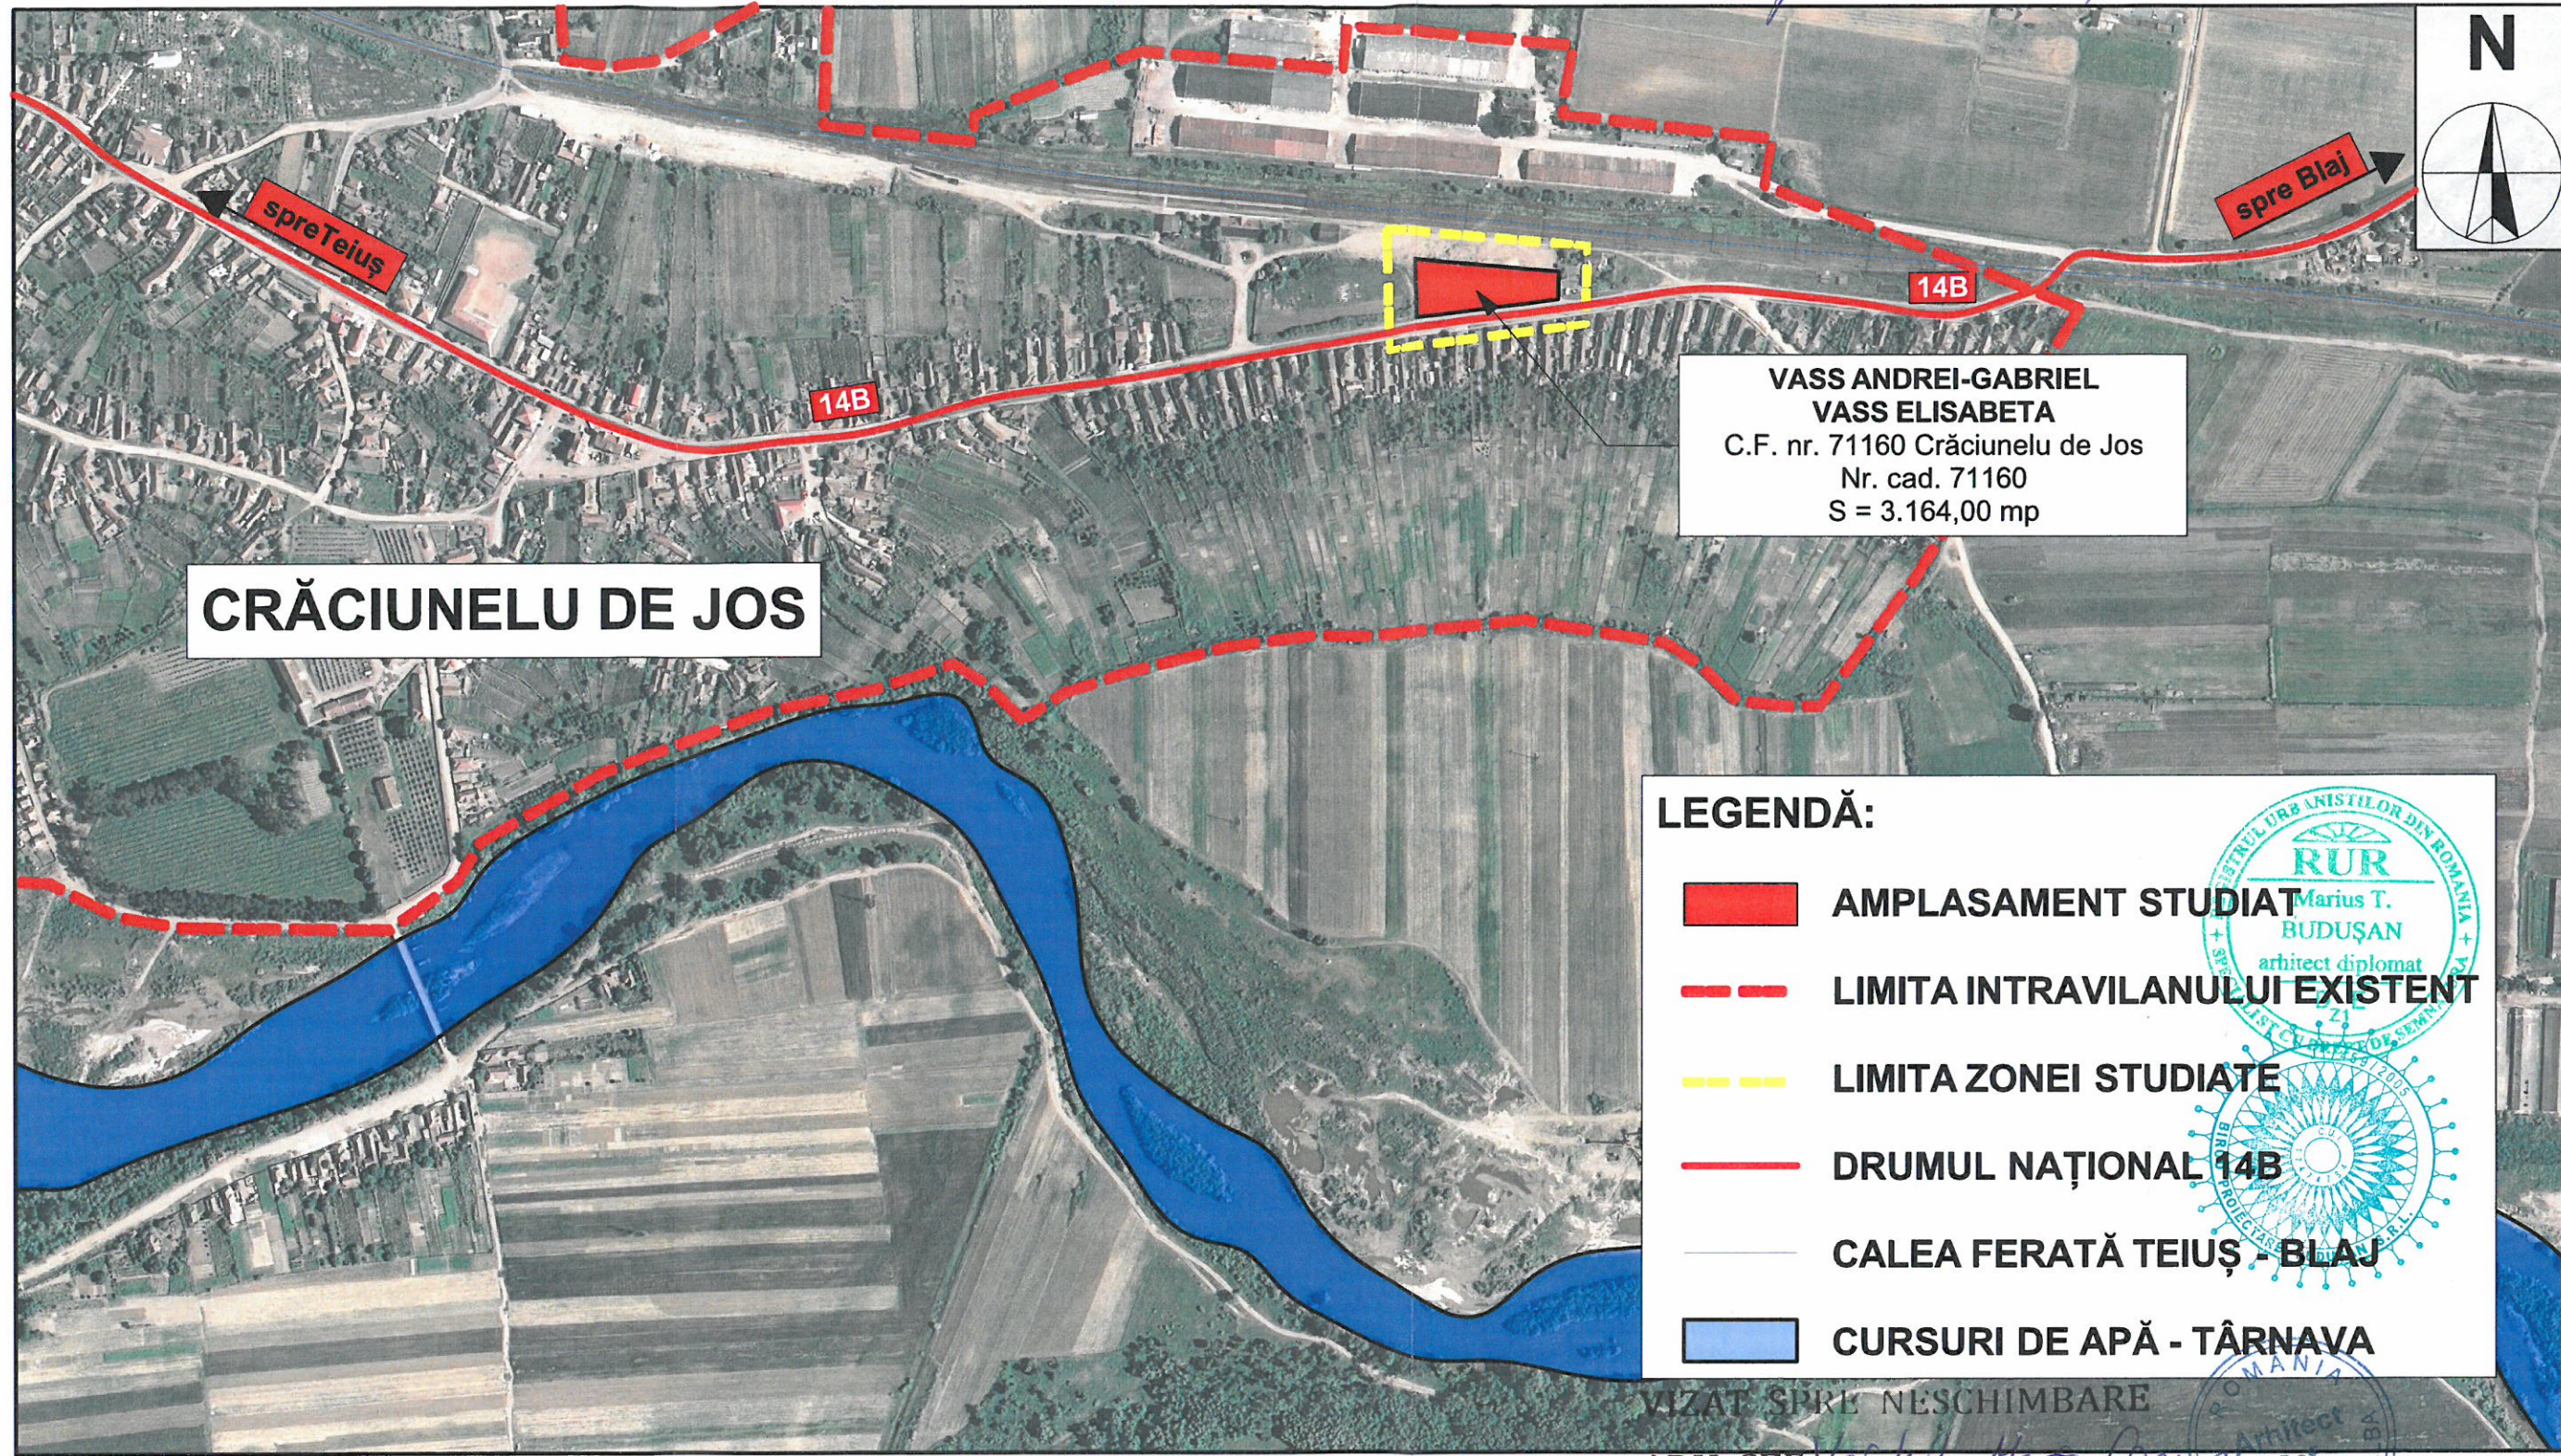

CRĂCIUNELU DE JOS

VASS ANDREI-GABRIEL
VASS ELISABETA
C.F. nr. 71160 Crăciunelu de Jos
Nr. cad. 71160
S = 3.164,00 mp

LEGENDĂ:

- AMPLASAMENT STUDIAT
- LIMITA INTRAVILANULUI EXISTENT
- LIMITA ZONEI STUDIATE
- DRUMUL NAȚIONAL 14B
- CALEA FERATĂ TEIUȘ - BLAJ
- CURSURI DE APĂ - TÂRNAVA

VIZAT ȘPRE NESCHIMBARE

ARH. ȘEF Vorchuta Maria Conda

Acest proiect (piese scrise sau desenate) este proprietatea "BIROU PROIECTARE BUDUȘAN S.R.L.". Modificarea, multiplicarea (parțială sau integrală) sau difuzarea proiectului ori a informațiilor cuprinse în acesta nu poate fi făcută decât cu acordul scris al proprietarului și nu va putea fi folosit în alt scop decât cel pentru care a fost elaborat. Documentul este valabil numai cu semnăturile și stampila în original.			
Proiectant general: BIROU PROIECTARE BUDUȘAN S.R.L. Aiud, strada Avram Iancu, nr. 20, județul Alba Tel.: 0788 - 661409, C.U.I.: 17474734, J1/459/2005, e-mail: budusanmarius@yahoo.com		Beneficiar: VASS ANDREI-GABRIEL Sat Crăciunelu de Jos, strada Tudor Vladimirescu, nr. 39, comuna Crăciunelu de Jos, județul Alba	
Proiectant de specialitate: MIREA IULIAN ILIE Birou Individual de Arhitectură Alba Iulia, strada Calea Motilor, nr. 114 B, sc. B., ap. 23, județul Alba Tel. 0723 - 673130, C.U.I. RO 20883470; e-mail: mirea_iulian@yahoo.com		Titlu proiect: CONSTRUIRE LOCUINȚĂ CU SPAȚIU COMERCIAL LA PARTER Sat Crăciunelu de Jos, strada 6 Martie, nr. 8, comuna Crăciunelu de Jos, județul Alba	
Specificație:	Nume:	Semnătura:	Scara:
Șef proiect:	arh. BUDUȘAN MARIUS		1:5000
Întocmit:	arh. BUDUȘAN MARIUS		
Întocmit:	arh. MIREA IULIAN ILIE		
Desenat:	arh. BUDUȘAN MARIUS		
		Data:	Titlu planșă:
		Iulie 2021	PLAN DE ÎNCADRARE ÎN ZONĂ
			Proiect nr.: 7/2019
			Faza: Aviz de oportunitate
			Planșa nr.: A1