



ROMÂNIA
JUDEȚUL MUREȘ
COMUNA GURGHIU
CONSILIUL LOCAL



Nr. 29/18.03.2024

Avizat
Secretar general

proiect
HOTĂRÂREA nr. / 2024

privind utilizarea unor suprafețe de teren din domeniul public al Comunei Gurghiu în vederea execuției lucrării „Extindere rețea de canalizare menajeră în Comuna Gurghiu, Județul Mureș”

Consiliul Local al Comunei Gurghiu,
Întrunit în ședință ordinară în data de 28.03.2024,
Luând în discuție proiectul de hotărâre privind utilizarea unor suprafețe de teren din domeniul public al Comunei Gurghiu în vederea execuției lucrării „Extindere rețea de canalizare menajeră în Comuna Gurghiu, Județul Mureș”, înaintat de către primarul Comunei Gurghiu; d-l Boar Laurențiu-Dumitru, prin referatul de aprobare nr. 2381/18.03.2024,

Având în vedere:

- raportul de specialitate nr. ___/2024 înaintat de compartimentul urbanism și amenajarea teritoriului;
- avizul Comisiei pentru administrație publică, juridică, apărarea ordinii publice, respectarea drepturilor și libertăților cetățenilor nr. _/2024;
- avizul Comisiei pentru probleme economico-sociale, buget, finanțe, administrarea domeniului public și privat al comunei, amenajarea teritoriului și urbanism, realizarea lucrărilor publice, protecția mediului nr. _/2024;
- avizul Comisiei pentru învățământ, sănătate, cultură, protecție socială, sport și agrement, servicii și comerț, conservarea monumentelor istorice și de arhitectură nr. _/2024;

În baza:

- art.7, alin.(1), lit.d) din Legea nr. 50/1991 privind autorizarea executării lucrărilor de construcții, republicată, cu modificările și completările ulterioare,
- art.20 alin.(1) lit.d), art.46 alin.(1) lit.f) din Ordinul nr. 839/2009 pentru aprobarea Normelor metodologice de aplicare a prevederilor Legii nr. 50/1991 privind autorizarea executării lucrărilor de construcții, cu modificările și completările ulterioare

În temeiul art.129 al.(1), alin. (2) lit.c), alin.(6) lit.a), art. 139 alin.(3) lit.g), art.196 al.(1) lit.a) din Ordonanța de Urgență a Guvernului nr. 57/2019 privind Codul administrativ, cu modificările și completările ulterioare, adoptă prezenta:

HOTĂRÂRE:

Art.1. Se aprobă ocuparea temporară a 15800 mp și ocuparea definitivă a 208 mp din domeniul public al Comunei Gurghiu, conform Planului de încadrare în zonă – Anexa 1, anexă care face parte integrantă din prezenta hotărâre, în vederea executării lucrărilor de realizare a investiției „Extindere rețea de canalizare menajeră în Comuna Gurghiu, Județul Mureș”.

Art.2. Cu îndeplinirea prezentei hotărâri se însărcinează Primarul comunei Gurghiu.

Art.3. Prezenta hotărâre se comunică, prin intermediul secretarului general al comunei Gurghiu, în termenul prevăzut de lege, Primarului comunei Gurghiu, Instituției Prefectului – Județul Mureș, compartimentului urbanism și se aduce la cunoștință publică prin afișarea la sediul primăriei, precum și în Monitorul oficial local pe site-ul oficial al instituției la adresa www.comunagurghiu.ro.

Președinte de ședință
Nicolae-Francisc DUMBRAVĂ

Inițiator
Primar
Laurențiu-Dumitru BOAR

Gurghiu, 28.03.2024

Secretar general,
Mihai-Ilie MOLDOVAN

ANEXA 1 LA H.C.L. nr. /2024



Harta este
Scara: 1:25,000

| Data | Senza | Descriere | Data | Senza |
|------|-------|-----------|------|-------|
| | | | | |

MODIFICARI APROBAT

ENTITATE ACHIZIToare
COMUNA GURCHIU
JUDETUL MURES


PROIECTANT GENERAL
**CONSTRUCTIIST
INGINIERI**
STR. BUCURILOR NR.10 TEL. (4) 030-85589
TG. MURES, JUDETUL MURES

| Ser proiect. | Verificat. | Ing. Lăzăr Ciobaș | Ing. Alina Dănilă |
|---------------------|--------------------|--------------------|--------------------|
| <i>[Signature]</i> | <i>[Signature]</i> | <i>[Signature]</i> | <i>[Signature]</i> |
| Ing. Mircea Gineadi | Muresan Clăujan | | |

Denumire proiect:
"EXTINDERE REȚEA DE
CANALIZARE MENAJERĂ ÎN
COMUNA GURCHIU
JUDETUL MURES"

Faza:
DOCUMENTAȚIE OBTINERE
CERTIFICAT DE URBANISM

Titlul desenului:
PLAN DE ÎNCADRARE ÎN ZONA

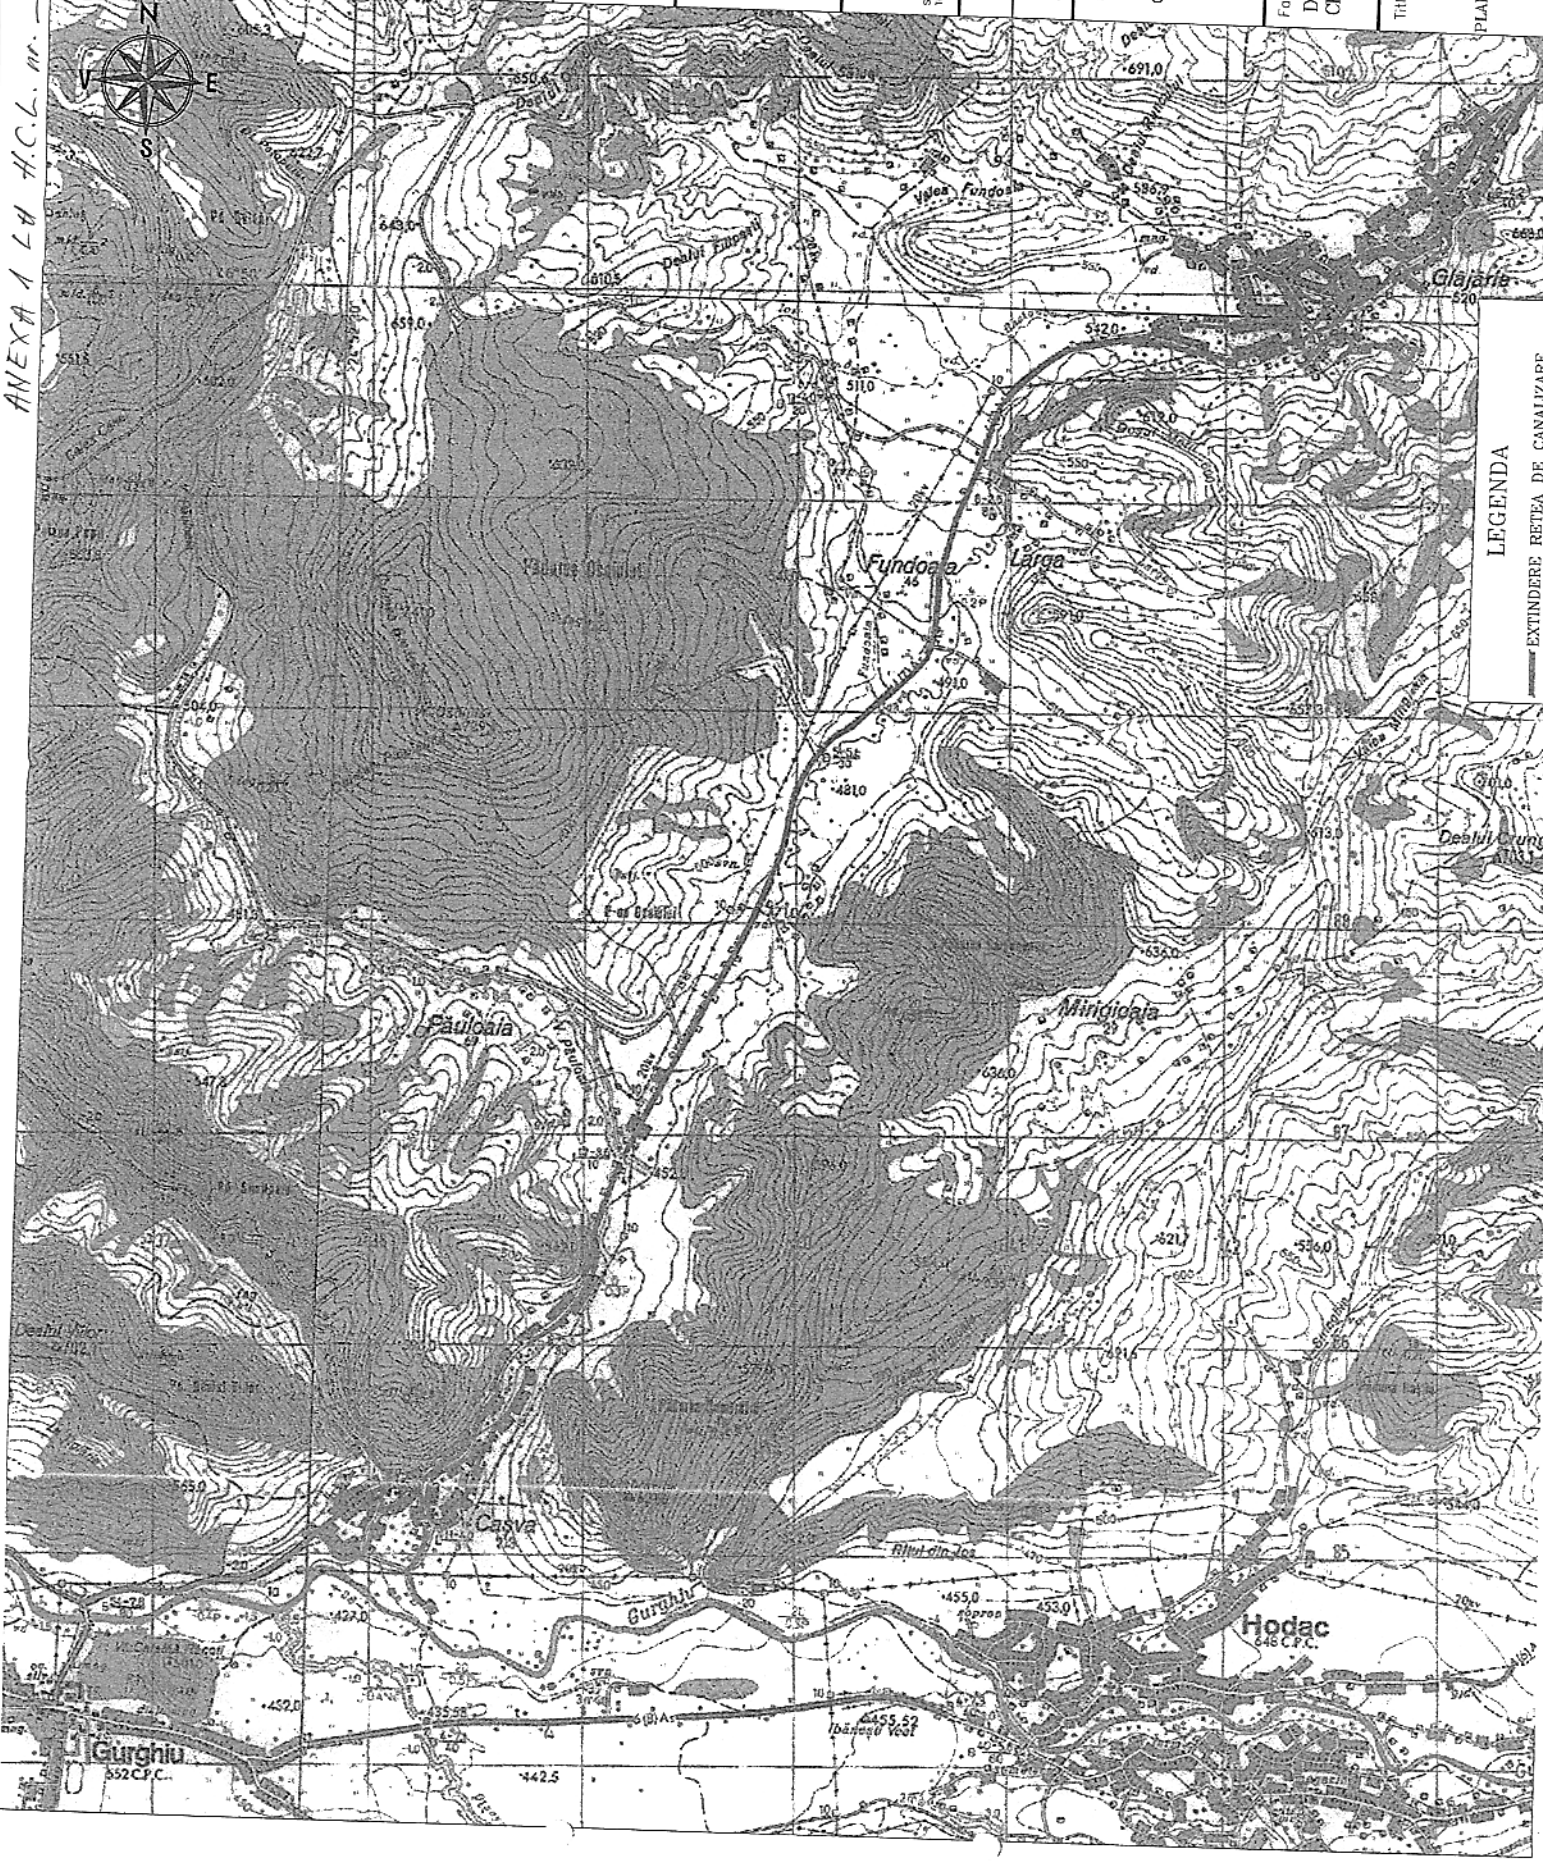


LEGENDA

— EXTINDERE REȚEA DE CANALIZARE



ROMÂNIA
JUDEȚUL MUREȘ
COMUNA GURGHIU

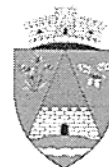

Primar
Nr. 2381/18.03.2024

REFERAT DE APROBARE

*la proiectul de hotărâre privind utilizarea unor suprafețe de teren din
domeniul public al Comunei Gurghiu în vederea execuției lucrării
„Extindere rețea de canalizare menajeră în Comuna Gurghiu, Județul Mureș”*


Consiliul Local Gurghiu are competența de administrare a domeniului public și privat al Comunei Gurghiu, conform art. 129 alin. (2) lit.c) din Ordonanța de Urgență a Guvernului nr. 57/2019 privind Codul administrativ, cu modificările și completările ulterioare.

Conform Certificatului de urbanism nr. 15/14.03.2024 pentru autorizarea execuției lucrării „Extindere rețea de canalizare menajeră în comuna Gurghiu, Județul Mureș” este necesar a se obține acordul proprietarului terenului pentru ocuparea temporară a 15800 mp și ocuparea definitivă a 208 mp din domeniul public al Comunei Gurghiu în vederea execuției acestei lucrări.

Investiția se va realiza cu finanțare prin Administrația Fondului de Mediu.


Pentru aceste considerente, propunem aprobarea proiectului de hotărâre în ședința ordinară a consiliului local al comunei Gurghiu, în forma prezentată.

Primar,
Laurențiu-Dumitru Boar

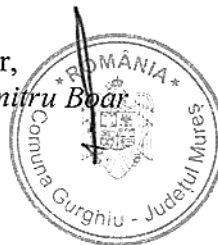



ROMÂNIA
JUDEȚUL MUREȘ
COMUNA GURGHIU

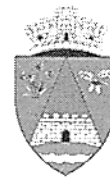

Secretar general
Nr. 2382/ 18.03.2024

Către,
Compartimentul urbanism și amenajarea teritoriului

Având în vedere prevederile art. 136 alin. (3) lit. a) din Ordonanța de urgență a Guvernului nr. 57/2019 privind Codul administrativ, cu modificările și completările ulterioare, respectiv prevederile art. 25 alin. (4) lit. a) din Regulamentul de organizare și funcționare a Consiliului Local al comunei Gurghiu aprobat prin H.C.L. 6/2021, se transmit în vederera analizării și întocmirii rapoartelor de specialitate următoarele documente:

| Nr. crt. | Documentul trimis pentru avizare/elaborarea unui raport | Inițiator | Data-limită pentru adoptarea raportului |
|----------|--|-----------|---|
| 1. | Proiect de H.C.L. nr. 29 /18.03.2024 privind utilizarea unor suprafețe de teren din domeniul public al Comunei Gurghiu în vederea execuției lucrării „Extindere rețea de canalizare menajeră în Comuna Gurghiu, Județul Mureș” | primar | 28.03.2024 |

Secretarul general al comunei Gurghiu,
Mihai Moldovan



ROMÂNIA
JUDEȚUL MUREȘ
COMUNA GURGHIU

Gurghiu, str. Petru Maior, nr. 8, jud. Mureș
tel. 0265 536 003 fax. 0265 536 094 e-mail: gurghiu@cjmures.ro
www.e-comune.ro/primaria-gurghiu-ms



Nr. 2383 din 18.03.2024

RAPORT DE SPECIALITATE

Propun spre analiză și aprobare, Consiliului Local al Comunei Gurghiu, Proiectul de Hotărâre pentru ocuparea Domeniului Public al Comunei, în vederea realizării investiției pe fonduri obținute prin Administrația Fondului pentru Mediu :

”EXTINDERE REȚEA DE CANALIZARE MENAJERĂ
ÎN COMUNA GURGHIU, JUDEȚUL MUREȘ”

În conformitate cu prevederile Legii 50/1991 privind autorizarea executării lucrărilor de construcții, cu modificările și completările ulterioare și ale Hotărârii 525/1996 – Regulamentul General de Urbanism, Primăria Comunei Gurghiu, prin reprezentanții săi legali, a eliberat Certificatul de Urbanism nr.15/14.03.2024, în baza căruia s-a întocmit documentația de urbanism și se vor obține acordurile și avizele prevăzute de lege.

Imobilul - teren - este situat în com.Gurghiu, jud.Mureș, face parte din Domeniul Public al Comunei și este identificat prin Plan de încadrare în zonă.

Pe baza studiului de amplasare a conductelor de colectare magistrale, rezultă o suprafață ocupată temporar de 15800 mp și o suprafață ocupată definitiv de 208 mp. Atât în timpul execuției cât și după finalizarea lucrărilor, nu vor fi ocupate terenuri care sunt în circuitul agricol, alte proprietăți de stat sau private. Lucrările se vor desfășura pe platforma existentă a drumurilor comunale și a drumurilor de interes local din comuna. Suprafața, aparținând Domeniului Public, ocupată temporar se va aduce la forma inițială la finalizarea execuției lucrărilor, prin grija executantului și a beneficiarului.

Se propune spre aprobare Consiliului Local al Comunei Gurghiu, proiectul pentru ocuparea Domeniului Public, în vederea realizării investiției ”EXTINDERE REȚEA DE CANALIZARE MENAJERĂ ÎN COMUNA GURGHIU, JUDEȚUL MUREȘ ” astfel cum este menționat în Memoriul Tehnic nr.5/2024 întocmit de INFRAPROIECT EXECUȚIE SRL.

Întocmit,
Mindru Ramona