



ROMÂNIA
JUDEȚUL MUREȘ
COMUNA GURGHIU
CONSILIUL LOCAL



HOTĂRÂREA nr. 30 / 2024

privind utilizarea unor suprafețe de teren din domeniul public al Comunei Gurghiu în vederea execuției lucrării „ Extindere rețea de canalizare menajeră în Comuna Gurghiu, Județul Mureș”

Consiliul Local al Comunei Gurghiu,

Întrunit în ședință ordinară în data de 28.03.2024,

Luând în discuție proiectul de hotărâre privind utilizarea unor suprafețe de teren din domeniul public al Comunei Gurghiu în vederea execuției lucrării „ Extindere rețea de canalizare menajeră în Comuna Gurghiu, Județul Mureș”, înaintat de către primarul Comunei Gurghiu, d-l Boar Laurențiu-Dumitru, prin rețeratul de aprobare nr. 2381/18.03.2024,

Având în vedere:

- raportul de specialitate nr. 2383/2024 înaintat de compartimentul urbanism și amenajarea teritoriului;
- avizul Comisiei pentru administrație publică, juridică, apărarea ordinii publice, respectarea drepturilor și libertăților cetățenilor nr. 44/2024;
- avizul Comisiei pentru probleme economico-sociale, buget, finanțe, administrarea domeniului public și privat al comunei, amenajarea teritoriului și urbanism, realizarea lucrărilor publice, protecția mediului nr. 44/2024;
- avizul Comisiei pentru învățământ, sănătate, cultură, protecție socială, sport și agrement, servicii și comerț, conservarea monumentelor istorice și de arhitectură nr. 44/2024;

În baza:

- art.7, alin.(1), lit.d) din Legea nr. 50/1991 privind autorizarea executării lucrărilor de construcții, republicată, cu modificările și completările ulterioare,
- art.20 alin.(1) lit.d), art.46 alin.(1) lit.f) din Ordinul nr. 839/2009 pentru aprobarea Normelor metodologice de aplicare a prevederilor Legii nr. 50/1991 privind autorizarea executării lucrărilor de construcții, cu modificările și completările ulterioare

În temeiul art.129 al.(1), alin. (2) lit.c), alin.(6) lit.a), art. 139 alin.(3) lit.g), art.196 al.(1) lit.a) din Ordonanța de Urgență a Guvernului nr. 57/2019 privind Codul administrativ, cu modificările și completările ulterioare, adoptă prezenta:

HOTĂRÂRE:

Art.1. Se aprobă ocuparea temporară a 15800 mp și ocuparea definitivă a 208 mp din domeniul public al Comunei Gurghiu, conform Planului de încadrare în zonă – Anexa 1, anexă care face parte integrantă din prezenta hotărâre, în vederea executării lucrărilor de realizare a investiției „Extindere rețea de canalizare menajeră în Comuna Gurghiu, Județul Mureș”.

Art.2. Cu îndeplinirea prezentei hotărâri se însărcinează Primarul comunei Gurghiu.

Art.3. Prezenta hotărâre se comunică, prin intermediul secretarului general al comunei Gurghiu, în termenul prevăzut de lege, Primarului comunei Gurghiu, Instituției Prefectului – Județul Mureș, compartimentului urbanism și se aduce la cunoștință publică prin afișarea la sediul primăriei, precum și în Monitorul oficial local pe site-ul oficial al instituției la adresa www.comunagurghiu.ro.

Președinte de ședință

N.colae-Francisca DUMBRĂVA



Gurghiu, 28.03.2024

Secretar general,

Mihai-Ilie MOLDOVAN

ANEXA NR. 1 la H.C.A. nr. 30 / 2024



Harta chere

Scara: 1:23.000

Data	Descriere	Data	Semnat

MODIFICARI

APROBAT

ENTITATE ACHIZIToare
COMUNA GURGHIU
JUDETUL MURES

PROIECTANT GENERAL



STR. BUCURARII NR.19 Tel: (+4) 0739-085409
10, MURES, JUDETUL MURES

SRI proiectant	Verificat
Ingl. Univ. Danca	Ingl. Univ. Danca
Proiectant	Consent.
Ingl. Mircea Ciocoi	Muresan Ciprian

Denumire proiect:

"EXTINDERE REȚEA DE
CANALIZARE MENAJERA IN
COMUNA GURGHIU,
JUDETUL MURES"


PROIECT NR. 5/2024

Faza:

DOCUMENTAȚIE OBTINERE
CERTIFICAT DE URBANISM

Titlul desenului:

PLAN DE INCADRARE IN ZONA

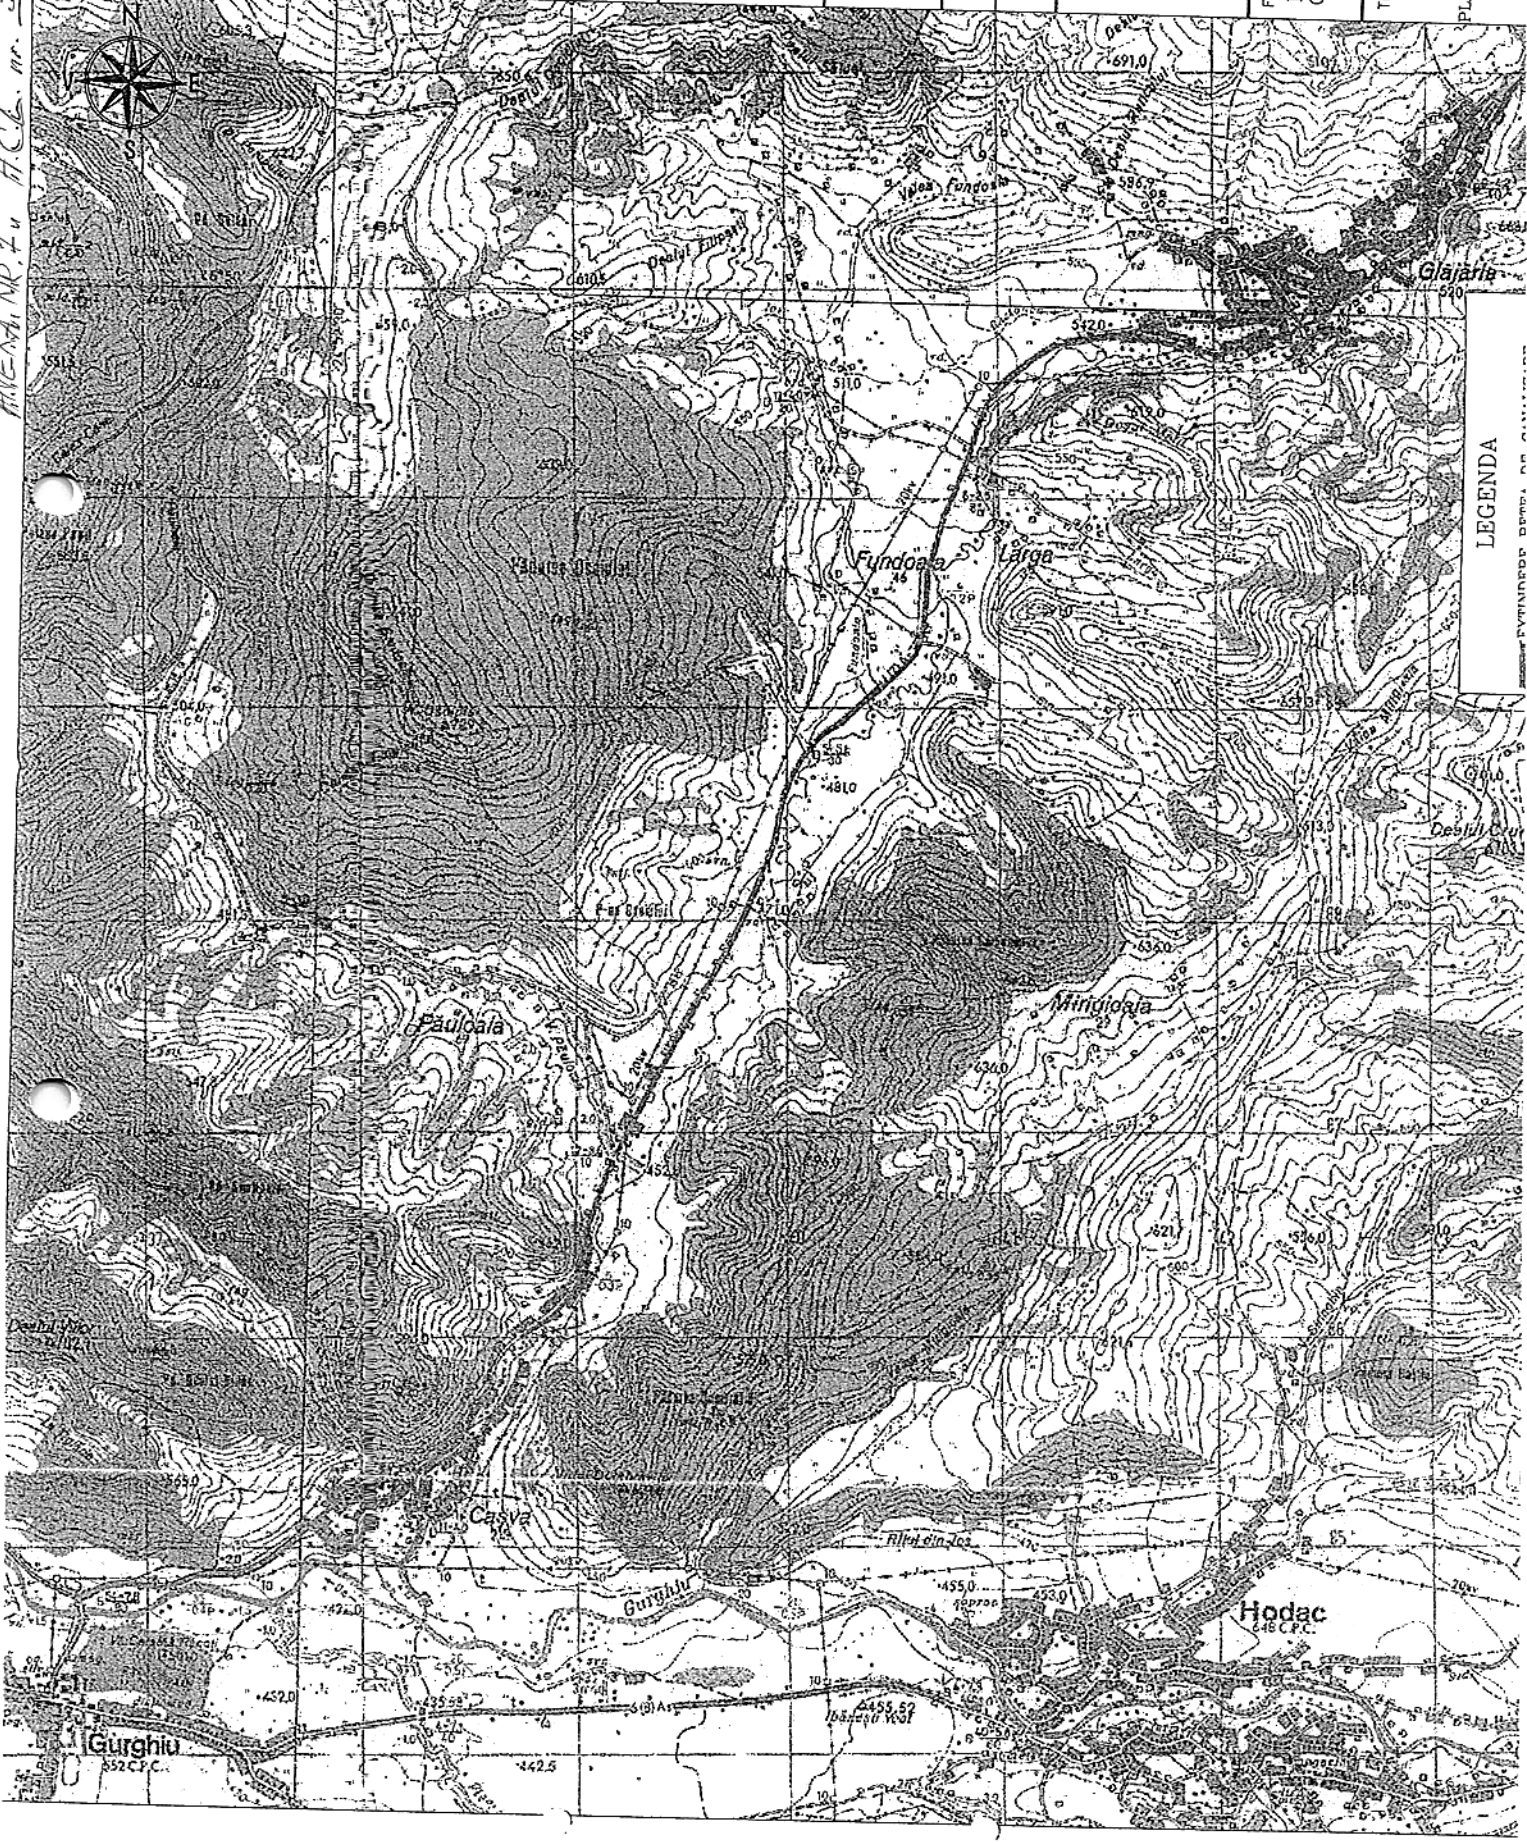

LEGENDA