



ROMÂNIA
JUDEȚUL MUREȘ
COMUNA GURGHIU
CONSILIUL LOCAL



Nr. 52 / 15.06.2023

Avizat,
Secretar general

proiect

HOTĂRÂREA nr. / 2023

privind încuviințarea executării lucrării „Branșament electric trifazat subteran” și aprobarea utilizării unei suprafețe de teren din domeniul public pentru beneficiarul Zoltan Marius-Vasile

Consiliul Local al Comunei Gurghiu,

Întrunit în ședință ordinară în data de 22.06.2023,

Luând în discuție proiectul de hotărâre privind încuviințarea executării lucrării „Branșament electric trifazat subteran” și aprobarea utilizării unei suprafețe de teren din domeniul public pentru beneficiarul Zoltan Marius-Vasile, înaintat de către primarul Comunei Gurghiu, d-l Boar Laurențiu-Dumitru,

Având în vedere:

- referatul de aprobare nr. 4123/15.06.2023,
- raportul de specialitate nr. /2023 înaintat de compartimentul urbanism;
- avizul Comisiei pentru administrație publică, juridică, apărarea ordinii publice, respectarea drepturilor și libertăților cetățenilor nr. /2023;
- avizul Comisiei pentru probleme economico-sociale, buget, finanțe, administrarea domeniului public și privat al comunei, amenajarea teritoriului și urbanism, realizarea lucrărilor publice, protecția mediului nr. /2023;
- avizul Comisiei pentru învățământ, sănătate, cultură, protecție socială, sport și agrement, servicii și comerț, conservarea monumentelor istorice și de arhitectură nr. /2023;

În baza:

- Codul Civil din 17 iulie 2009 (Legea nr. 287/2009) – Republicat, art. 861 al.(3), art. 868;
- Lege nr. 123 din 10 iulie 2012 a energiei electrice și a gazelor naturale, art.12 al.(4), art. 14 al.(3);

În temeiul art.129 al.(1), alin. (2) lit.c), alin.(6) lit.a), art. 139 alin.(3) lit.g), art.196 al.(1) lit.a) din Ordonanța de Urgență a Guvernului nr. 57/2019 privind Codul administrativ, cu modificările și completările ulterioare, adoptă prezenta:

H O T Ă R Ă R E:

Art.1. Se încuviințează executarea lucrării „Branșament electric trifazat subteran” pentru d-l Zoltan Marius-Vasile, în comuna Gurghiu, str. Gheorghe Doja, nr. 33, județul Mureș, pe cheltuiala sa, de către S.C. Anto Electro S.R.L. Reghin, conform proiectului nr. 40/2023, întocmit de executant conform anexei nr.1, anexă care face parte integrantă din prezenta hotărâre.

Art.2. Se aprobă utilizarea temporară a 11 mp din domeniul public al Comunei Gurghiu pentru amplasarea unui conductor subteran în vederea execuției lucrării prevăzute la art.1.

Art.3. Cu îndeplinirea prezentei hotărâri se însărcinează Primarul comunei Gurghiu.

Art.4. Prezenta hotărâre se comunică, prin intermediul secretarului general al comunei Gurghiu, în termenul prevăzut de lege, Primarului comunei Gurghiu, Instituției Prefectului – Județul Mureș, compartimentului urbanism și se aduce la cunoștință publică prin afișarea la sediul primăriei, precum și în Monitorul oficial local pe site-ul oficial al instituției la adresa www.comunagurghiu.ro.

Gurghiu, 22.06.2023

Președinte de ședință
Lucian BUȚIU

Secretar general,
Mihai-Ilie MOLDOVAN

Inițiator,
Primar,
Laureanțiu-Dumitru BOAR





ROMÂNIA
JUDEȚUL MUREȘ
COMUNA GURGHIU



Primar

Nr. 4123 / 15.06.2023

REFERAT DE APROBARE

la proiectul de hotărâre privind încuviințarea executării lucrării „Branșament electric trifazat subteran” și aprobarea utilizării unei suprafețe de teren din domeniul public pentru beneficiarul Zoltan Marius-Vasile

Prin cererea înregistrată cu nr. 3760/29.05.2023, d-l Zoltan Marius-Vasile, domiciliat în comuna Gurghiu, sat Gurghiu, str. Gheorghe Doja, nr. 27, județul Mureș, solicită acordul nostru pentru executarea lucrării „Branșament electric trifazat subteran”, precum și pentru utilizarea temporară a 11 mp din domeniul public al Comunei Gurghiu pentru amplasarea unui conductor subteran, de către S.C. Anto Electro S.R.L. Reghin, conform proiectului nr. 40/2023.

Lucrarea se va executa în baza Certificatului de urbanism 22/29.05.2023 și a documentației tehnice anexate, respectiv proiectul nr. 40/2023.

În baza Codului Civil din 17 iulie 2009 (Legea nr. 287/2009) – Republicat, art. 861 al.(3), art. 868, art.874 și a Legii nr. 123 din 10 iulie 2012 a energiei electrice și a gazelor naturale, art.12 al.(4), art. 14 al.(3) propunem aprobarea executării lucrării „Branșament electric trifazat subteran” pentru beneficiarul Zoltan Marius-Vasile, conform documentației tehnice anexate.

Pentru aceste considerente, propunem aprobarea proiectului de hotărâre în ședința ordinară a consiliului local al comunei Gurghiu, în forma prezentată.

Primar,
Laurențiu-Dumitru Boar





ROMÂNIA
JUDEȚUL MUREȘ
COMUNA GURGHIU



Secretar general
Nr. 4125 / 15.06.2023

Către,
Compartimentul urbanism

Având în vedere prevederile art. 136 alin. (3) lit. a) din Ordonanța de urgență a Guvernului nr. 57/2019 privind Codul administrativ, cu modificările și completările ulterioare, respectiv prevederile art. 25 alin. (4) lit. a) din Regulamentul de organizare și funcționare a Consiliului Local al comunei Gurghiu aprobat prin H.C.L. 6/2021, se transmit în vederera analizării și întocmirii rapoartelor de specialitate următoarele documente:

Nr. crt.	Documentul trimis pentru avizare/elaborarea unui raport	Inițiator	Data-limită pentru adoptarea raportului
1.	Proiect de H.C.L. nr. 52 /15.06.2023 privind încuviințarea executării lucrării „Branșament electric trifazat subteran” și aprobarea utilizării unei suprafețe de teren din domeniul public pentru beneficiarul Zoltan Marius-Vasile	primar	22.06.2023

Secretarul general al comunei Gurghiu,
Mihai Moldovan



ROMÂNIA
JUDEȚUL MUREȘ
COMUNA GURGHIU

Gurghiu, str. Petru Maior, nr. 8, jud. Mureș
tel. 0265 536 003 fax. 0265 536 094 e-mail: gurghiu@cjmures.ro
www.e-comune.ro/primaria-gurghiu-ms



Nr. 3817 din 30.05.2023

RAPORT DE SPECIALITATE

Propun spre analiză și aprobare, Consiliului Local al Comunei Gurghiu, Proiectul de Hotărâre pentru ocuparea Domeniului Public al Comunei, în vederea obținerii Acordului Administratorului Drumului pentru realizarea bransamentului electric trifazat subteran – la adresa din jud.Mureș, comuna GURGHIU, str.GHEORGHE DOJA, nr.33.

În conformitate cu prevederile Legii 50/1991 privind autorizarea executării lucrărilor de construcții, cu modificările și completările ulterioare și ale Hotărârii 525/1996 – Regulamentul General de Urbanism, Primăria Comunei Gurghiu, prin reprezentanții săi legali, a eliberat Certificatul de Urbanism nr. 22/29.05.2023, în baza căruia s-a întocmit documentația de urbanism și s-au obținut acordurile și avizele prevăzute de lege.

Imobilul – teren edificat cu o construcție anexă în suprafață de 150 mp - este situat în jud.Mureș, com.Gurghiu, str.Gheorghe Doja, nr.33, este proprietatea lui Zoltan Marius Vasile și a soției acestuia, Zoltan Alexandra Ramona, identificat prin Plan de situație și CF 50020 Gurghiu. Suprafața aparținând Domeniului Public, ocupată temporar pentru efectuarea lucrărilor, se va aduce la forma inițială la finalizarea execuției lucrărilor de bransare, prin grija executantului și a beneficiarului.

Se propune spre aprobare Consiliului Local al Comunei Gurghiu, proiectul pentru ocuparea Domeniului Public, în vederea realizării Bransamentului electric trifazat subteran-astfel cum este menționat în Proiectul Tehnic nr.40 / 22.05.2023 întocmit de SC ANTO ELECTRIC SRL și în Avizul Tehnic de Racordare pentru consumator casnic nr.70302201218995/13.12.2022 emis de SDEE Mureș.

Întocmit,
Mîndru Ramona

SC ANTO ELECTRO SRL
Reghin str.Sarii,bl43.ap.3
J26/100/2006
CUI RO18312927
Jud.MURES

Nr...40/22.05.2023

LUCRAREA NR.369/ 22.05.2023

BRANSAMENT ELECTRIC TRIFAZAT subteran

MEMORIU TEHNIC

1.DATE GENERALE:

1.1 Denumirea lucrării:

Racordarea la rețeaua electrică a locului de consum Anexa Agricolă

1.2. Amplasamentul:

Localitatea: Gurghiu, str. Gheorghe Doja, nr. 33, jud. Mures

1.3 Organizatia care elaboreaza documentatia:

S.C. ANTO ELECTRO S.R.L. Reghin, str. Sarii, bl. 43, ap. 3, tel. 0744779138

1.4 Beneficiarul lucrării:

Zoltan Marius Vasile

1.5 Durata de realizare:

Durata de realizare a lucrărilor: 2 luni.

2. DATE TEHNICE ALE INVESTITIEI:

2.1 Cerintele consumatorului

Conform chestionarului energetic depus se solicita alimentarea cu energie electrică din rețeaua SC ELECTRIA SA casa de locuit la următorii parametri:

- $P_i=17,78$ kW

- $P_a=16$ kW,

-Utiliz=0,4 kV/50 Hz

2.2 Situatia energetic in zona:

În zona caselor de locuit din localitatea Gurghiu, str. G. Doja, nr. 33, jud. Mures (conform planului de încadrare în zona și planului de situație) există o rețea de 0,4 kV.

2.3. Situatia de realizare a iucrarilor:

Conform avizului tehnic de racordare nr. 70302201218995/13.12.2022 eliberat de SC ELECTRIA SA-SDEE Mures pentru alimentarea consumatorului sunt necesare următoarele lucrări energetice:

Bransament electric trifazat subteran racordat la LEA jt exist., realizat cu cablu AC2XABY 4x16, în lungime de 11ml și si cu BMP Tdin PAFS amplasat la limita de proprietate pe sol cu acces permanent din strada. BMP T-ul se va realiza în varianta de exterior, într-o cutie confecționată din polister armat cu fibra de sticlă (IP>54) și se va echipa (cf ST4/2019) cu siguranțe fuzibile de tip MPR pentru separare vizibilă, loc pentru contor trifazat electronic în montaj direct și separator cu protecție la atingerea directă, întrerupător automat tetrapolar cu protecție diferențială, Id-300mA și DPST+MN, In-32A. La coborârea de pe stâlpi cablu se va proteja în teava metalică în lungime de 2ml, Bransamentul se va face conform documentației Tehnice cu codul DTE-R-21-20238.

Delimitarea instalațiilor între furnizor și consumator bornele de ieșire din BMP T instalațiile proiectate aparțin SC ELECTRIA SA-SDEE Mures.

3. PROTECTIA MEDIULUI

3.1 Situatia initiala

Terenul pe care vom amplasa instalatiile electrice proiectate se afla in domeniul public si privat, cu nivel de poluare caracteristic zonelor urbane.

3.2 In timpul lucrarilor

Pe durata executiei lucrarilor terenul va fi afectat doar de lucrarile de sapatura necesare. Nu sunt necesare defrisari.

3.3 Dupa finalizarea lucrarilor

Terenul afectat de lucrarile de sapatura va fi redus la parametrii anteriori inceperii lucrarilor energetice, respective va fi nivelat si curatat de deseuri.

3.4 Gospodarirea deseurilor

Nu e cazul.

3.5 Gradul de afectare a asezarilor umane

Asezarile umane, respective obiectivele invecinate amplasamentului instalatiilor proiectate nu vor fi afectate de instalatiile proiectate.

3.6 Substante periculoase si toxice utilizate

Instalatia de distributie a energiei electrice existente precum si cele proiectate nu produc si nu folosesc substante toxice. Protectia impotriva electrocutarilor la instalatiile proiectate se realizeaza conform prevederilor standardizate (STAS 12604/5-90)

3.7 Protectia calitatii apelor

Instalatiile electrice proiectate nu prezinta surse de poluare pentru panza freatica.

3.8 Protectia aerului

Nu exista surse de poluanti pentru aer.

3.9 Protectia impotriva zgomotului si vibratiilor

Pe perioada de executie a lucrarilor energetice se vor utiliza mijloace de transport si automacarale conform normelor R.A.R.

3.10 Protectia impotriva radiatiilor

Nivelul radiatiilor electromagnetice nu depasesc limitele normelor admise.

3.11 Protectia solului si subsolului

Instalatiile proiectate nu au sursa de poluanti pentru sol si subsol. La utilajele folosite la executia lucrarilor se vor lua masuri de prevenire a scurgerilor de produse petroliere.

3.12 Protectia ecosistemelor terestre si acvatice

Nu exista poluanti sau activitati ce pot afecta ecosistemele acvatice si terestre.

3.13 Modul de respectare a legislatiei in domeniul protectiei mediului

Executantul lucrarilor energetice are obligatia de a respecta cu strictete legislatiei in vigoare referitoare la protectia mediului.

4. AVIZE SI ACORDURI


La aceasta documentatie se anexeaza urmatoarele:

Avizul tehnic de recordare al ELECTRCA DISTRIBUTIE TRANSILVANIA SUD S.A.-SDEE Mures nr. 70302201218995/13.12.2022

Proiectant: ing. Chirtes Nicolae



PLAN DE SITUATIE

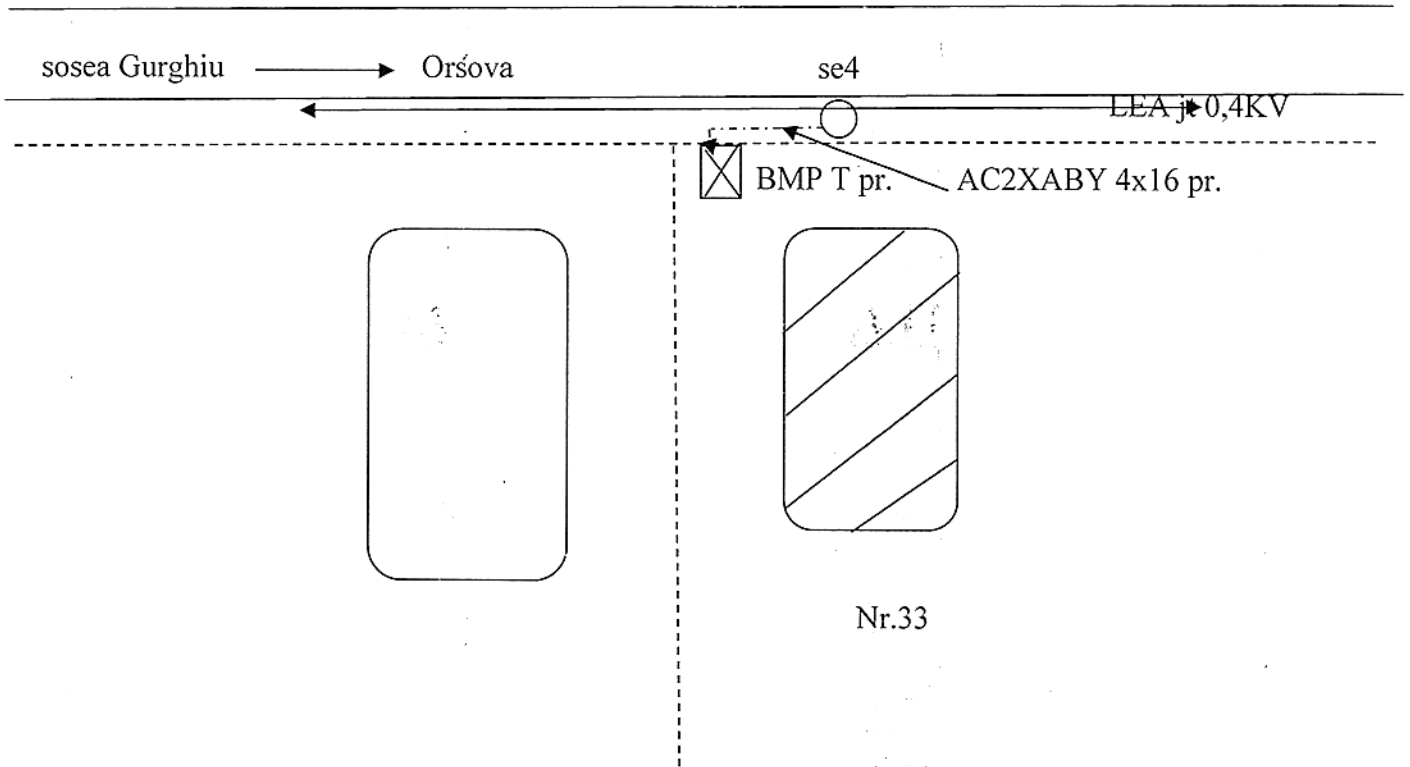

SC ANTO ELECTRO SRL			Proiect nr.18	Faza DTAC
			Lucrarea : Plan de Situatie	
			Obiect Bransament electric trifazat Beneficiar: Zoltan Marius Vasile Amplasament:Gurghiu,str.G.Doja,nr.33jud.Mures	
SPECIFICAȚI E		SEMNĂTURA ȘTEFANEA	Alimentarea cu energie electrica a locului de consum Proiectat.:SC ANTO ELECTRO SRL	
PROIECTAT	ChirtesNicolae	SCARA 1:500		
DESENAT	Chirtes Nicolae	DATA 22.05.2023		
VERIFICAT				
			Desen nr. 1	

