


CARACTERISTICI CLADIRE
 A constr. = 43,15 mp
 A desf. = 43,15 mp
 A utila = 36,80 mp
 Zona seismica de calcul D
 Clasa de importanta III
 Categoria de importanta D
 Grad de rezistenta la foc III

LEGENDA:

- Zidarie caramida
- Stalp, sambure beton armat

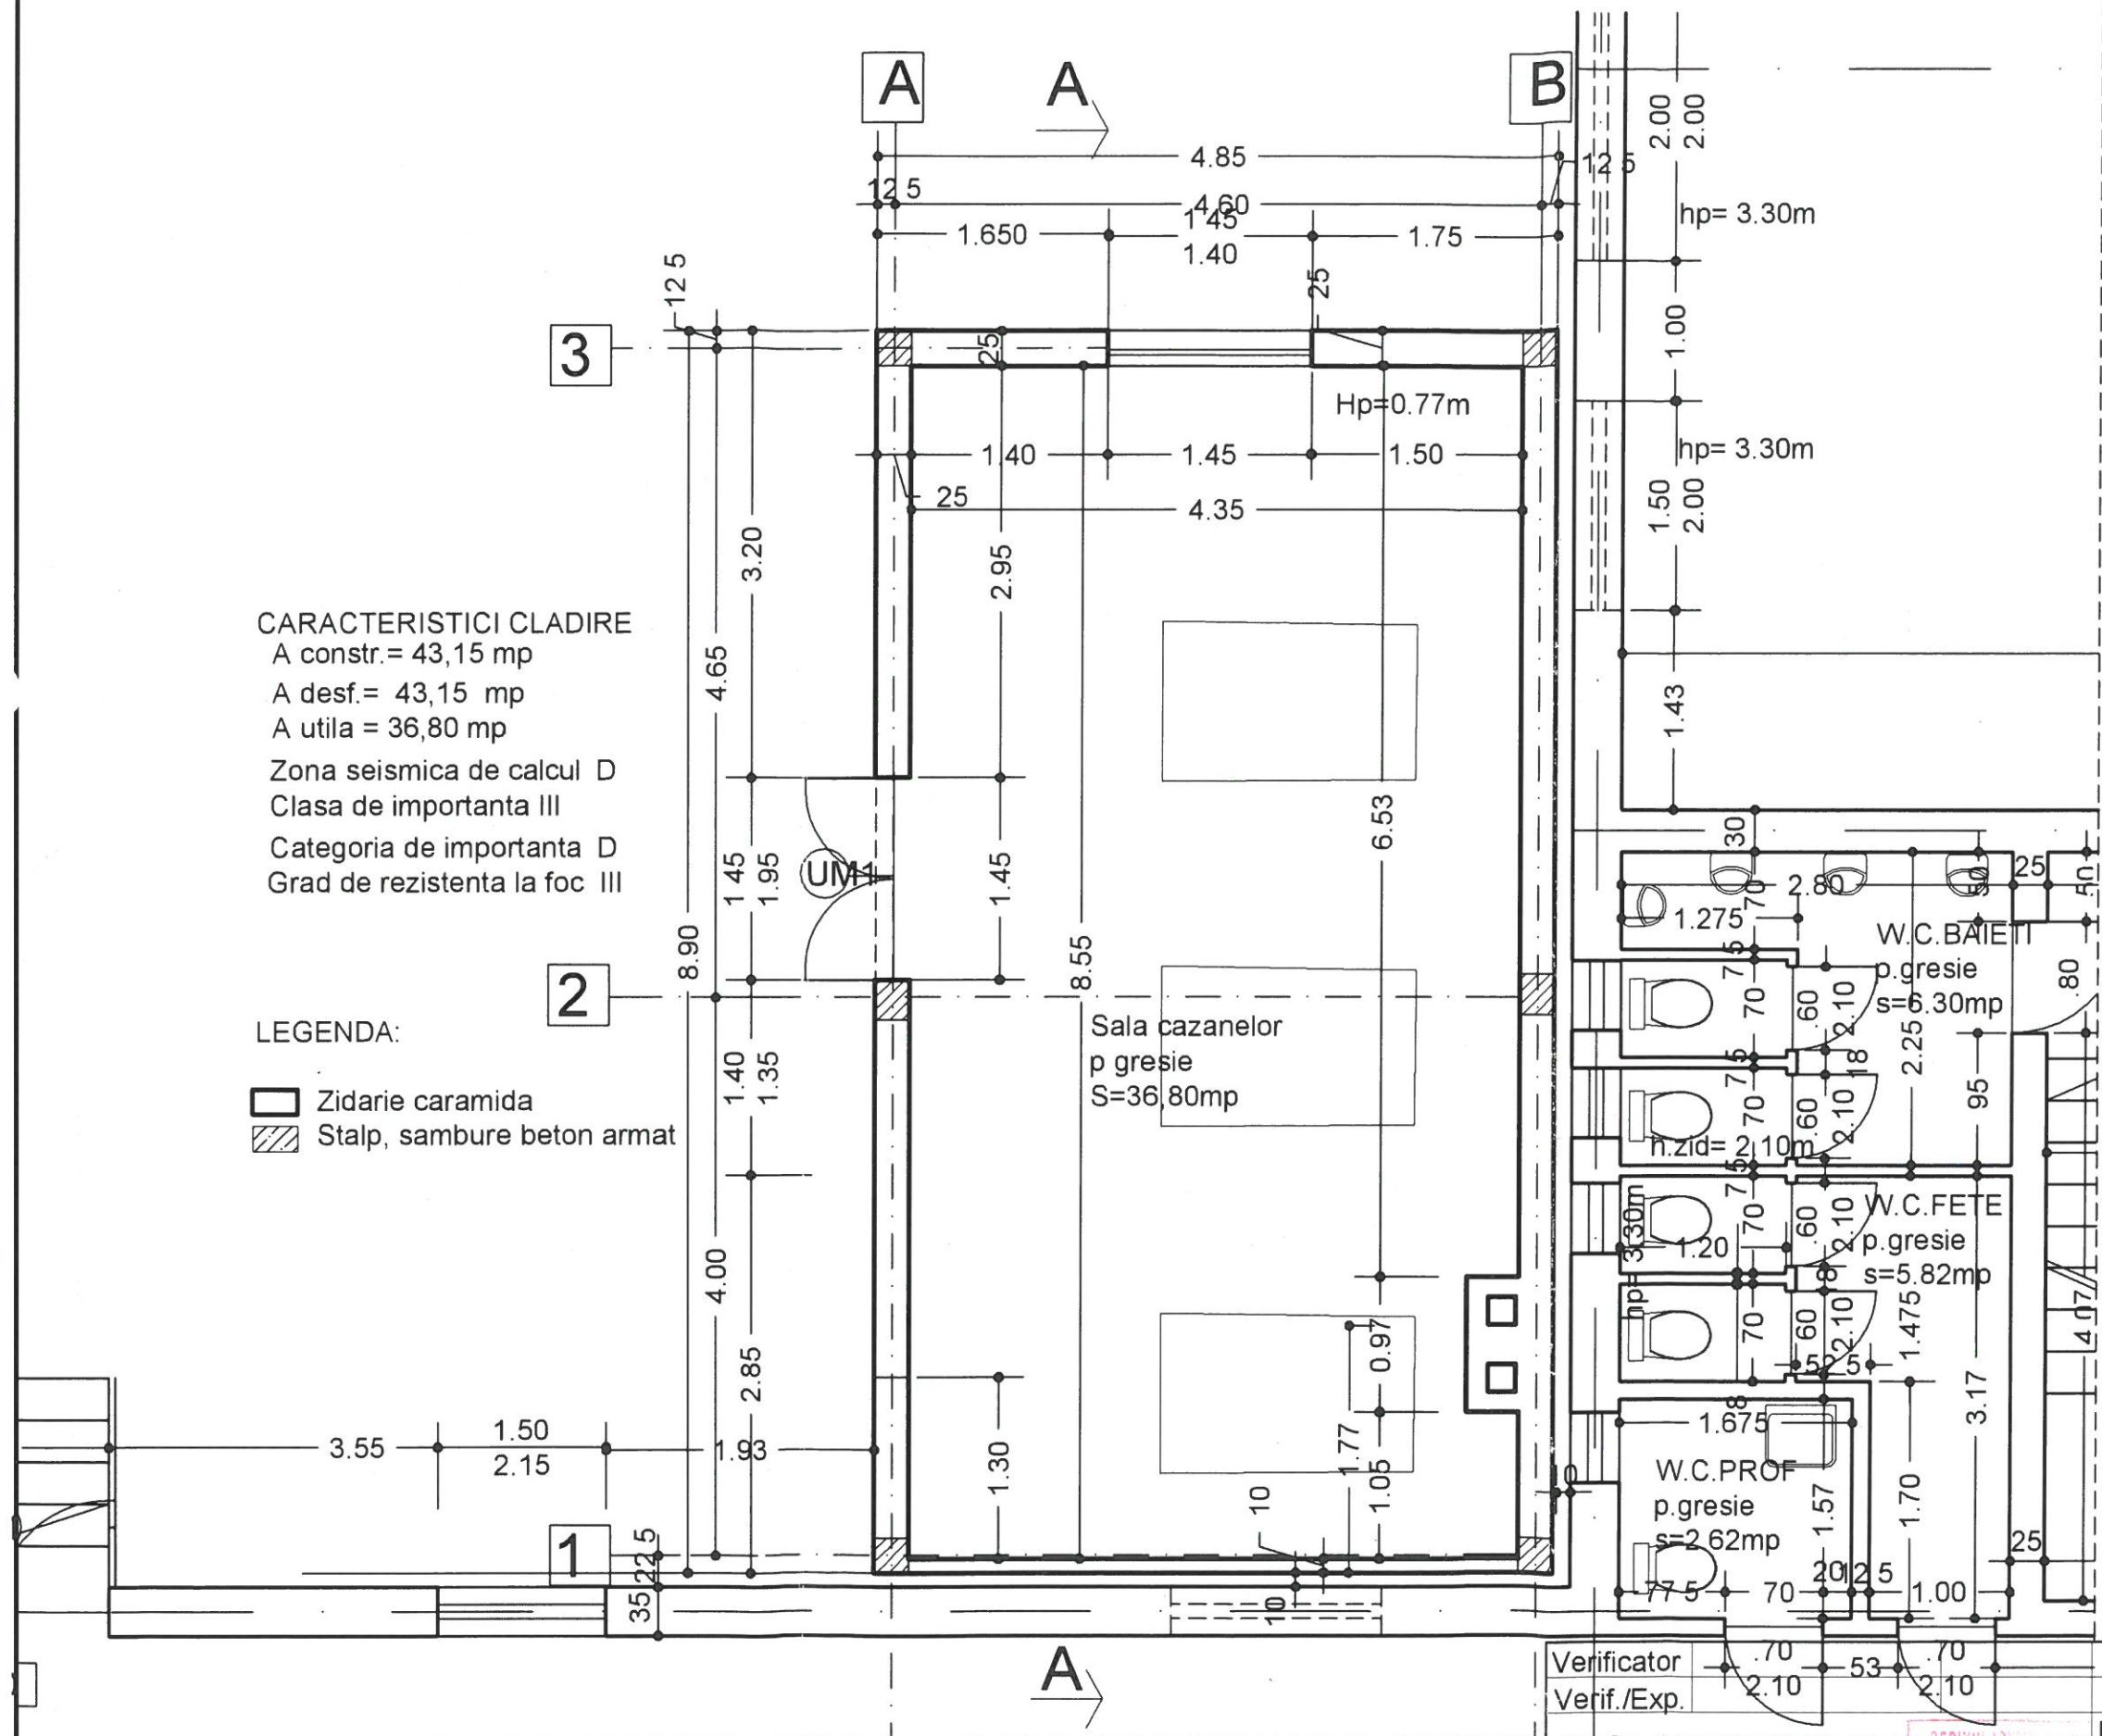

Verificator
 Verif./Exp.

S.C. ARTNOVA S.R.L. ARAD
 STR. LUCIAN BLAGA NR. 17, JUD. ARAD

Sef proiect arh. FEIER R.
 Proiectat arh. FEIER R.
 Verificat arh. FEIER P.
 Desenat arh. IORDAN D.

Beneficiar	Comuna Păuliș	PR. NR.	07/2017
Denumire proiect	Intrare in legalitate - Construire clădire centrală termică la școala gimnazială „Sabin Manuilă”, sat Sâmbăteni, comuna Păuliș	DTAC.	
scara	1:50	PLAN PARTER	
MARTIE 2017		-REZULTAT	PL. NR. 04A