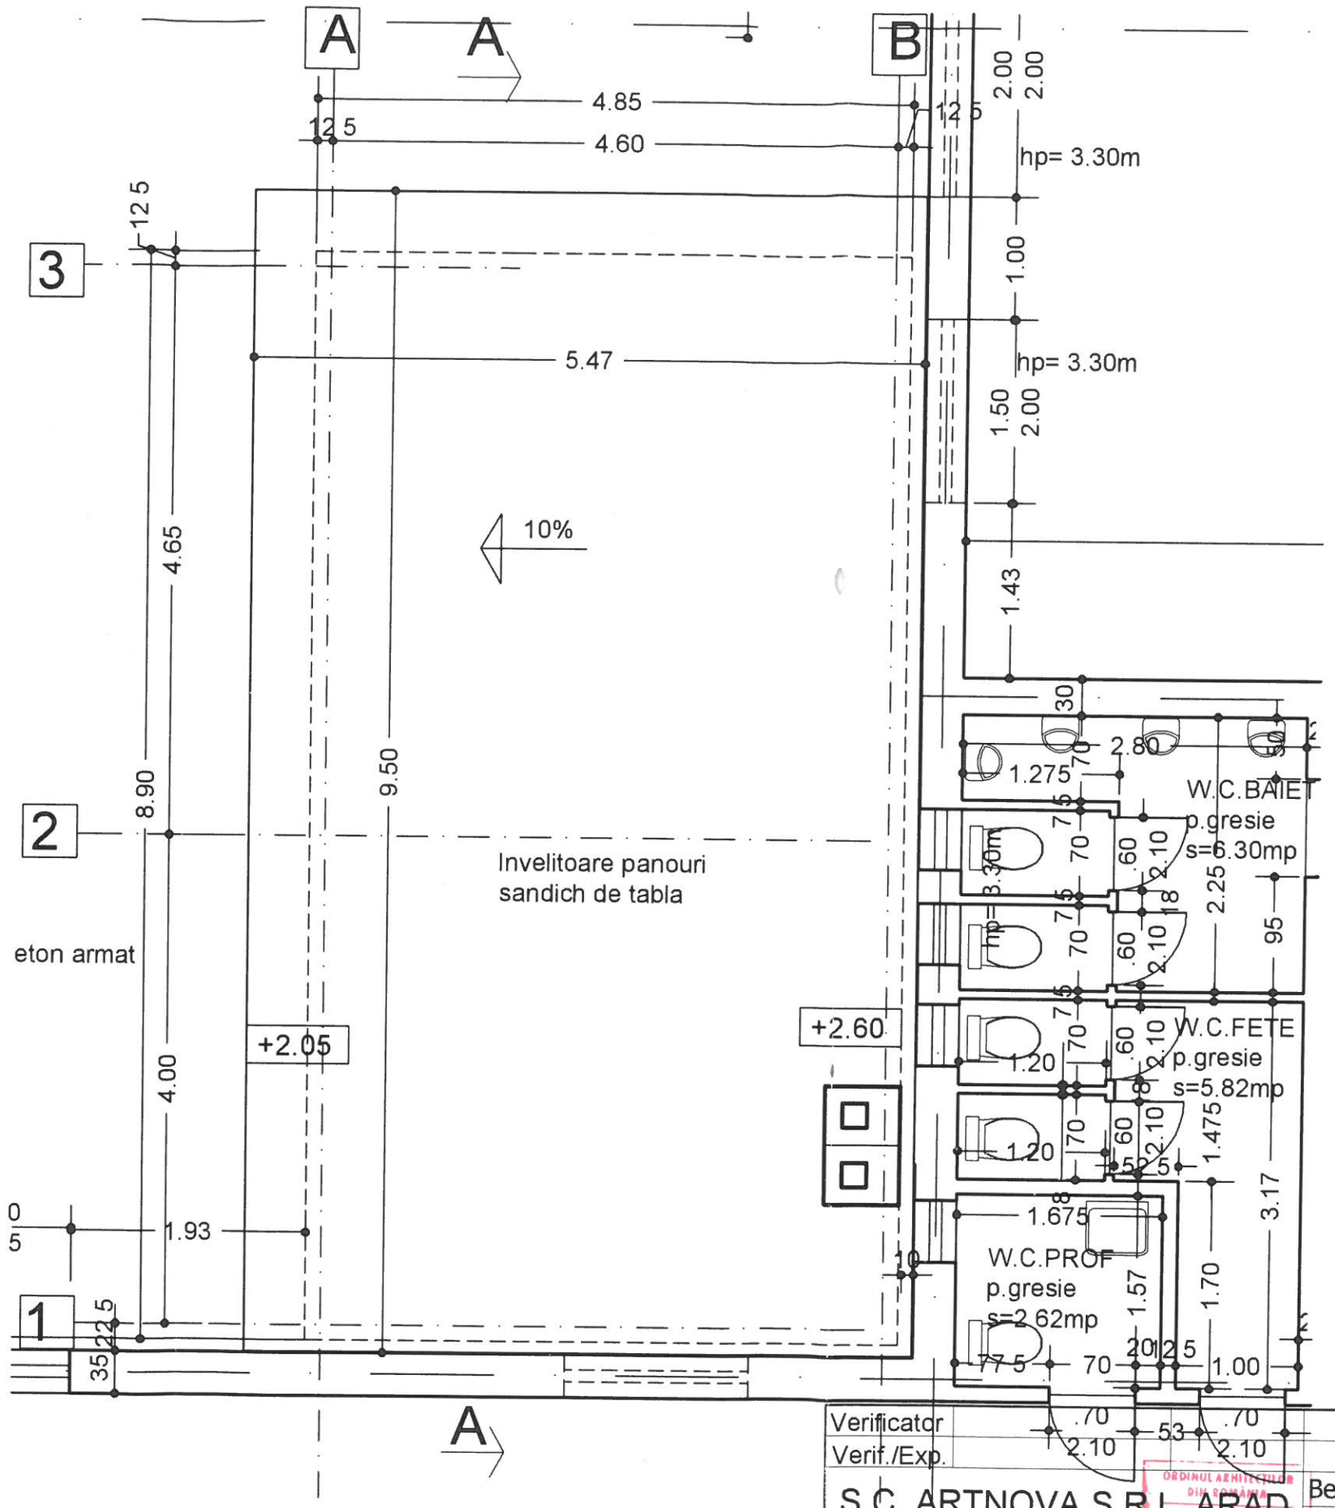

PLAN INVELITOARE COTA + 2.60

DOMŞA V. VALERIU ROMANIA MLPTL NR. 09243 A1, A2 INGINER EXPERT TEHNIC

DIACONU M.NICOLAE ROMANIA MLPAT NR. 04525 03-07-2017 Cc;Cl INGINER EXPERT TEHNIC

Verificator			
Verif./Exp.			
S.C. ARTNOVA S.R.L. ARAD STR.LUCIAN BLAGA NR.17 ,JUD. ARAD		Beneficiar	Comuna Păuliș
		Denumire proiect	Intrare in legalitate - Construire clădire centrală termică la școala gimnaziala „Sabin Manuilă ", sat Sâmbăteni, comuna Păuliș
Sef proiect	arh. FEIER R.	scara 1:50	PR. NR. 07/2017
Proiectat	arh. FEIER R.		DTAC.
Verificat	arh. FEIER P.	MARTIE 2017	PLAN INVELITOARE -PROPUS
Desenat	arh. FEIER R.		PL. NR. 05A

ORDINUL ARHITECȚILOR DIN ROMÂNIA 0555 Rodica FEIER