
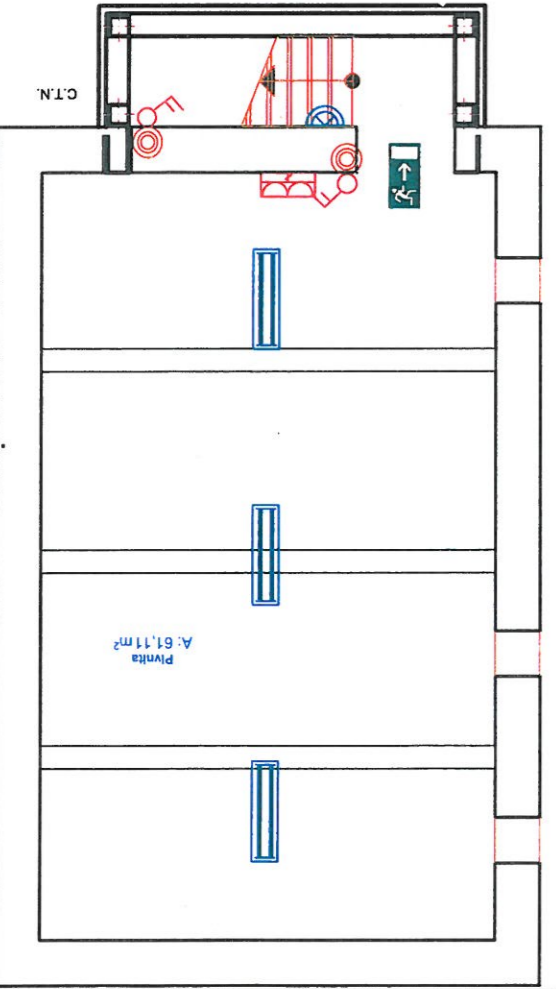


LEGENDA:

- TABLOU ELECTRIC DE DISTRIBUTIE (CUTIE MODULARA, IP40, MONTAJ INCASTRAT)
- TABLOU ELECTRIC SECUNDAR (CUTIE METALICA, IP55, MONTAJ APARENT)
- CORP DE ILUMINAT CU LAMPFI FLUORESCENTE 2x36W/840 SI SISTEM OPTIC LAMELAR MONTAJ APARENT (ref. FIRA-03)
- CORP DE ILUMINAT CU LAMPFI FLUORESCENTE 2x58W/840 SI SISTEM OPTIC LAMELAR MONTAJ APARENT (ref. FIRA-03)
- CORP DE ILUMINAT ETANS CU LAMPFI FLUORESCENTE 2x36W/840 SI DISPERSOR MONTAJ APARENT (ref. FIPAD-05, IP65)
- CORP DE ILUMINAT CU LAMPFA FLUORESCENTA 1x18W/840 MONTAJ APARENT (ref. FIA-11)
- CORP DE ILUMINAT PENTRU BAI IP44 CU LAMPFA FLUORESCENTA COMPACTA (E14/E27)
- APLICA DE PERETE EXTERIOR IP54 CU LAMPFA FLUORESCENTA COMPACTA (E14/E27)
- CORP PENTRU ILUMINAT DE SECURITATE DE EVACUARE: CORP DE ILUMINAT CU LAMPFI LED SI ACUMULATORI -TIMP DE PUNERE IN FUNCTIUNE max. 5 sec, TIMP DE FUNCTIUNARE min. 2 ore (ref. CISA-04) - CU PICTOGRAMA PENTRU CALE SI ACCES DE EVACUARE, MONTAJ APARENT DEASUPRA USILOR DE EVACUARE, ILUMINATUL DE SECURITATE PENTRU EVACUARE VA FUNCTIONA PERMANENT PE DURATA PREZENTII PERSONELOR IN INCINTA OBIECTIVULUI
- APARATAJ PENTRU ILUMINAT DE SIGURANTA CU ACUMULATORI - ILUMINAT DE SECURITATE PENTRU INTERVENII, TIMP DE PUNERE IN FUNCTIUNE max. 5sec, TIMP DE FUNCTIUNARE MIN. 1 ora
- INTERUPATOR SIMPLU/DUBLU 10A/230V MONTAJ INCASTRAT (h=1,5m)
- INTERUPATOR SIMPLU/DUBLU 10A/230V MONTAJ APARENT (h=1,5m)
- SENZOR DE MISCARE 360gr, PENTRU COMANDA ILUMINAT, MONTAJ APARENT PE PLAFON
- PRIZA DUBLA 16A/230V CU CONTACTE DE PROTECTIE SI PROTECTIE MECANICA MONTAJ APARENT h>1,5m
- PRIZA SIMPLA 16A/230V CU CONTACTE DE PROTECTIE SI PROTECTIE MECANICA MONTAJ INCASTRAT h>2,5m
- PRIZA DUBLA 16A/230V IP54 CU CONTACTE DE PROTECTIE SI PROTECTIE MECANICA MONTAJ APARENT h>1,2m
- DOZA DE LEGATURI 100x100 MONTAJ INCASTRAT
- GRUP MODULAR DE PRIZI CU MONTAJ INCASTRAT SI CONTINE MODULELE:
 - 3 PRIZE 16A/230V CU CONTACTE DE PROTECTIE
 - 1 PRIZA INTERNET CU RJ45
 - 1 PRIZA TV
- TABLOU DISTRIBUTIE CURENTI SLABI, TELEFONIE, TV, INTERNET, TABLOU DIN PVC CU MONTAJ INCASTRAT

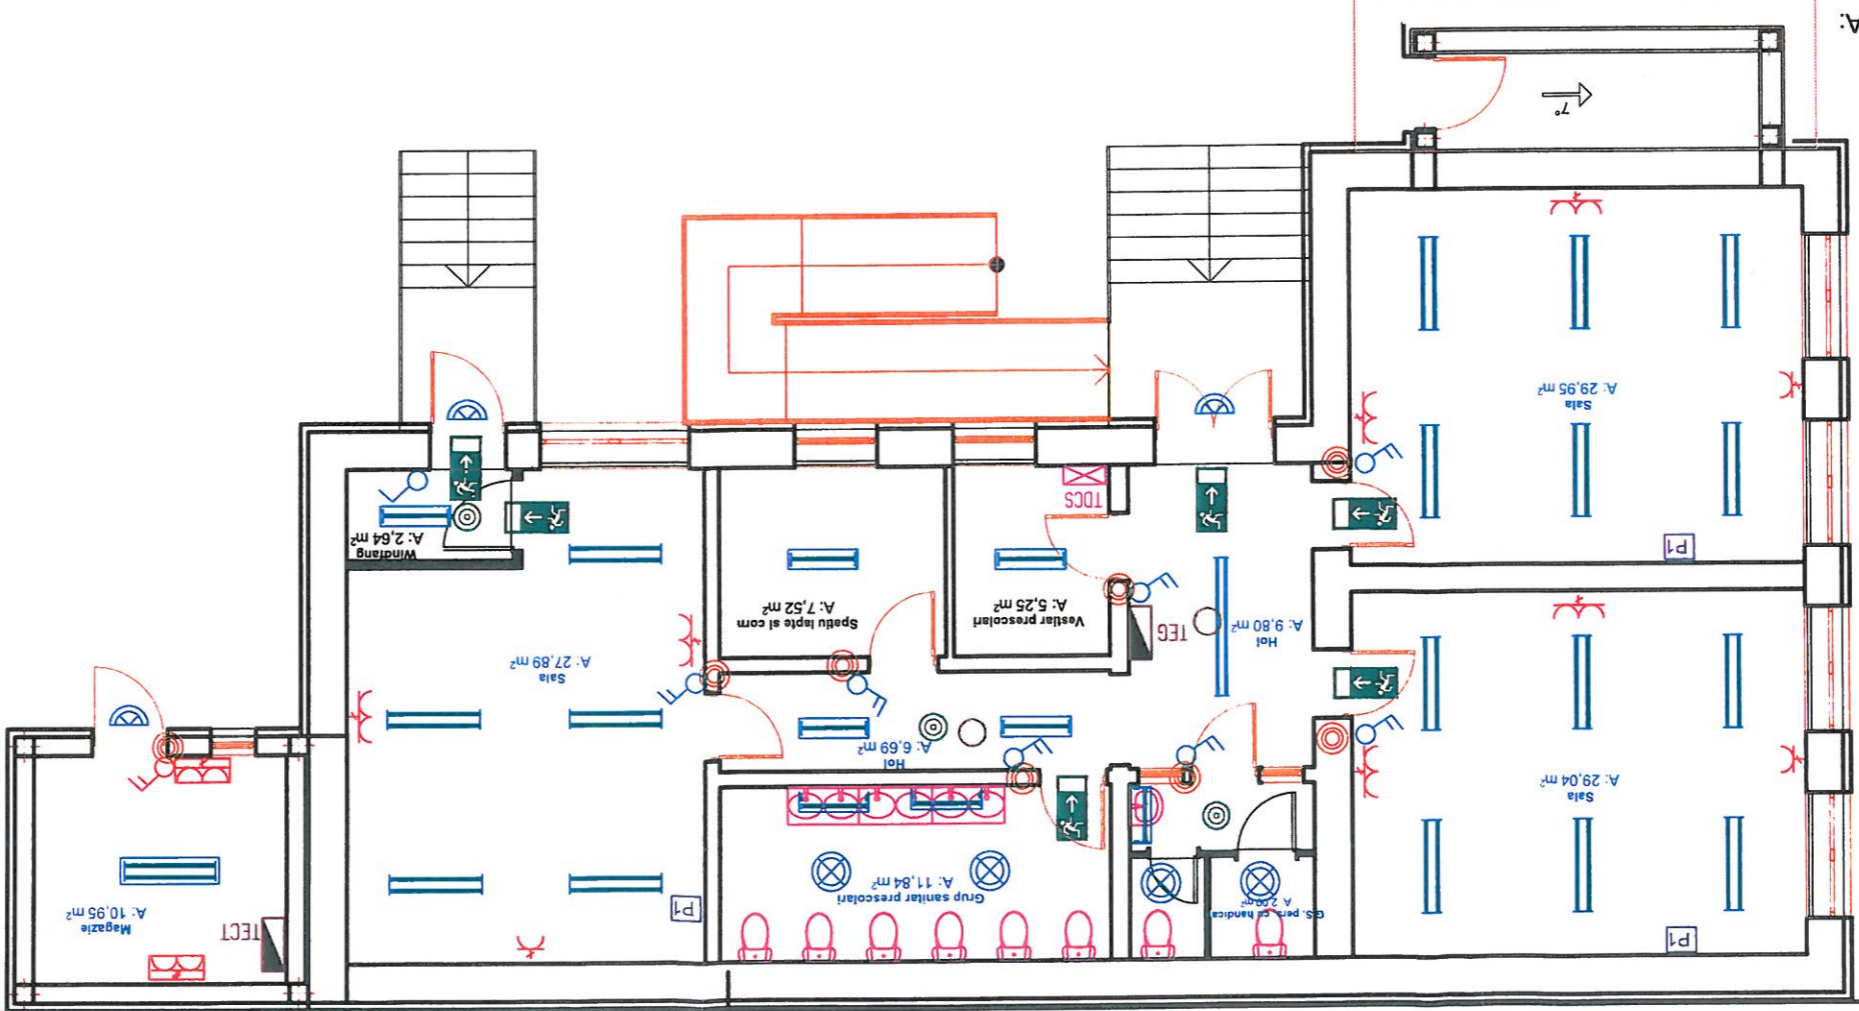

25. IUL. 2016

**Authoritatea Nationala de Reglementare
in Domeniul Energiei**
CIGHIREAN IOAN
CNP 151005020021
Verificator de proiecte de
instalatii electrice
Autorizatia nr. 85 / 22.11.2013
Valabilita până la data de: 22.11.2018



EXPERT				
VERIFICATOR				
VERIFICATOR/EXPERT	NUME	SEMNATURA	CERINTA	REFERAT / EXPERTIZA NR. / DATA
Proiectant:	SC. IMOBILES PLAN SRL CUI RO 3119428, J02/60/2013 Loc. C. Ir., Jud. Arad			
Beneficiar:	COMUNA PAULIS Loc. Paulis, Jud. Arad			
Project	nr. 37/2015			
Faza:	P.Th.	Titlu proiect:	GRADINITA PAULIS INSTALATII ELECTRICE	
Planşa nr.	IE02	Titlu planşa:	PLAN SITUATIE GENERAL	
PROIECTAT	ing. Iuresel Cosmin	Data:	2016	
DESENAT	ing. Iuresel Cosmin			
SPECIFICATIE	NUME	SEMNATURA	SCARA:	
SEF PROIECT	ing. Singeorzan Beniamin		1:2000	

EXPERT			
VERIFICATOR			
VERIFICATOR/EXPERT	NUME	SEMNATURA	CERINTA
Proiectant:	SC MOBLES PLAN SRL CUI RO 3119428, J02/60/2013 Loc. Cluj, Jud. Arad		
Beneficiar:	COMUNA PAULIS Loc. Paulis, Jud. Arad		
Project nr.	nr. 37/2015		
SPCIFICATIE	NUME	SEMNATURA	
SEF PROIECT	Ing. Singeorzan Beniamin		
PROIECTAT	Ing. Iuresel Cosmin		
DESENAT	Ing. Iuresel Cosmin		
Titlu proiect:	SCARA	1:2000	
Faza:	GRADINITA PAULIS		
P. Th.	INSTALATII ELECTRICE		
Planşa nr.			IE02/1

- DOZA DE LEGATURI 100X100 MONTAJ INCASTRAT
- SENZOR DE MISCARE 360°, PENTRU COMANDA ILUMINAT, MONTAJ APARENT PE PLAFON
- INTERRUPATOR SIMPLU/DUBLU 10A/230V IP54 CU CAPAC MONTAJ APARENT (h=1,5m)
- INTERRUPATOR SIMPLU/DUBLU 10A/230V MONTAJ INCASTRAT (h=1,5m)
- APARATAJ PENTRU ILUMINAT DE SIGURANTA CU ACUMULATORI - ILUMINAT DE SECURITATE PENTRU INTERVENII, TIMP DE PUNERE IN FUNCTIUNE MAX 5SEC, TIMP DE FUNCTIONARE MIN. 1 ORA
- MONTAJ APARENT DEASUPRA USILOR DE IESIRE SI PE CAILE DE EVACUARE, ILUMINATUL DE SECURITATE PENTRU EVACUARE VA FUNCTIONA PERMANENT PE DURATA PREZENTEI PERSONELOR IN INCINTA OBIECTIVULUI
- CORP PENTRU ILUMINAT DE SECURITATE DE EVACUARE: CORP DE ILUMINAT CU LAMP LED SI ACUMULATORI - TIMP DE PUNERE IN FUNCTIUNE MAX. 5 SEC, TIMP DE FUNCTIONARE MIN. 2 ORE (ref. CISA-04) - CU PICTOGRAMA PENTRU CALE SI ACCES DE EVACUARE
- APLICA DE PERETE EXTERIOR IP54 CU LAMPA FLUORESCENTA COMPACTA (E14/E27)
- APLICA DE TAVAN PENTRU BAI IP44 CU LAMPA FLUORESCENTA COMPACTA (E14/E27)
- CORP DE ILUMINAT PENTRU BAI IP44 CU LAMPA FLUORESCENTA 1X18W/840 SI DISPERSOR POLICARBONAT CLASA II DE PROTECTIE MONTAJ APARENT PE PERETE (REF. AB-02)
- CORP DE ILUMINAT CU LAMPA FLUORESCENTA 1X18W/840 MONTAJ APARENT (ref. FIA-11)
- CORP DE ILUMINAT ETANS CU LAMP FLUORESCENTE 2X36W/840 SI DISPERSOR MONTAJ APARENT (ref. FIPAD-05, IP65)
- CORP DE ILUMINAT CU LAMP FLUORESCENTE 2X58W/840 SI SISTEM OPTIC LAMELAR MONTAJ APARENT (ref. FIRA-03)
- CORP DE ILUMINAT CU LAMP FLUORESCENTE 2X36W/840 SI SISTEM OPTIC LAMELAR MONTAJ APARENT (ref. FIRA-03)
- TABLU ELECTRIC SECUNDAR (CUTIE METALICA, IP55, MONTAJ APARENT)
- TABLU ELECTRIC DE DISTRIBUTIE (CUTIE MODULARA, IP40, MONTAJ INCASTRAT)



max 5sec, TIMP DE FUNCTIONARE MIN. 1 ora

CIHIRLEAN IOAN
CNP 151005020021
Verificator de proiecte de instalatii electrice
Autorizatia nr. 85 / 22.11.2013
Valabila până la data de: 22.11.2018
In Domeniul Energiei!
Autoritatea Nationala de Reglementare

