



Proiect nr. 0065/2015	Beneficiar: Primaria Comunei Paulis	Proiectant general: S.C. IMOBLES PLAN S.R.L. Loc. Cioc nr.283, Jud. Arad C.I.F. RO3119428, 12/60/2013 "BREAZU GHEORGHE BIROU INDIVIDUAL DE ARHITECTURA" Arhitect cu drept de semnatura O.A.R., nr. 2575 300218 - Timisoara, Judetul Timis, Bld. "16 Decembrie", nr. 47/A, sc. B, et. P, ap. 19
Faza: D.T.A.C.+ P.T.+ D.D.E.	Titlu proiect: Reabilitare gradinita Paulis si construire anexa parter sat Paulis, nr.5, comuna Paulis, Jud. Arad	Scara: 1:500
Amplasament: sat Paulis, nr.5, comuna Paulis, Jud. Arad	Titlu Plansa: Fatada Laterala Stanga existenta	Data: Oct.2015
Planşa nr. 06.A	Fatada Laterala Stanga existenta	Desenat
		Proiectat
		Set Proiect
		Specificatie
		Nume
		Semnatura

- ① lencuiala cu textura fina
- ② tamplarie PVC
- ③ invelitoare tigla
- ④ igheab tabla zincata
- ⑤ burhan tabla zincata

Fatada Laterala Stanga existenta

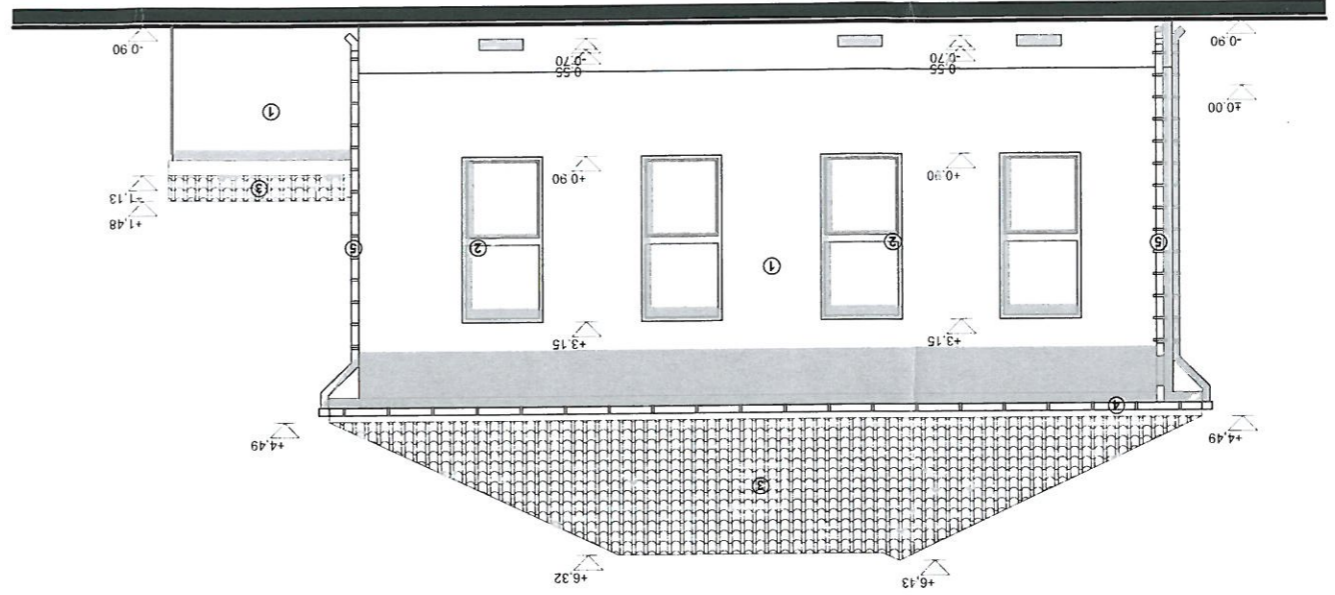

Fatada Principala existenta

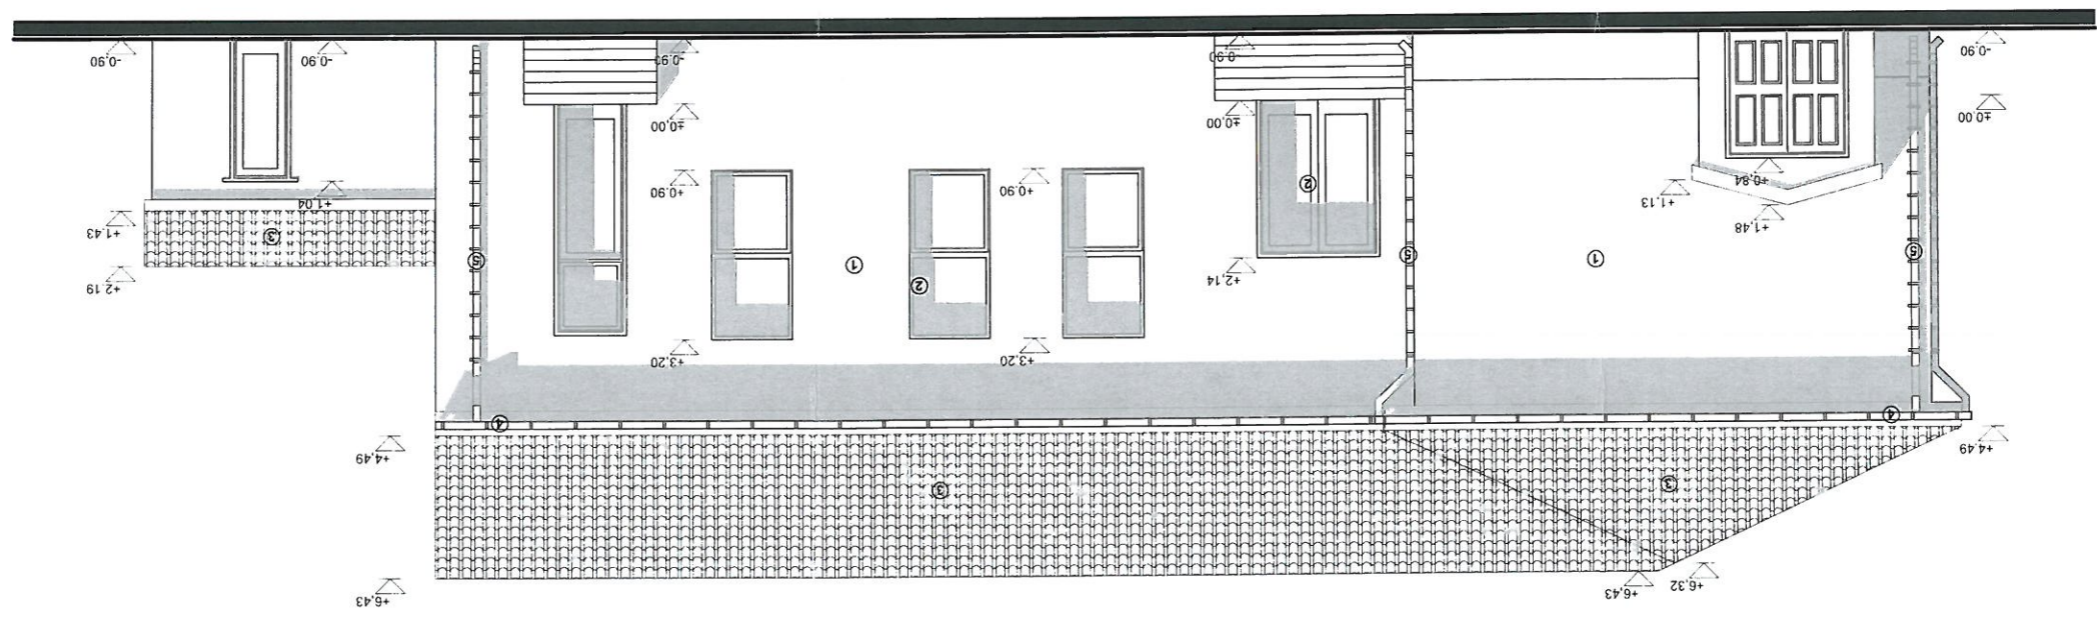

ORDINUL ARHITECTILOR DIN ROMANIA
2575
Gheorghe BREAZU
Arhitect
cu drept de semnatura



INDIVIDUAL DE ARHITECTURA *
BREAZU GHEORGHE
CIF 31280928

SOCIETATEA COMERCIALA
IMOBLES PLAN
S.R.L.
C.I.R. Jud. Arad
12/60/2013



Desenat	arth. Breazu Gh.	Oct. 2015	Titlu Planşa: Fatada Laterală Dreapta existentă	Planşa nr. 07.A
Proiectat	arth. Breazu Gh.	Data:	Fatada Laterală Dreapta existentă	
Set Proiect	ing. Singeorzan B.	Scara: 1:500	Titlu proiect: Reabilitare gradinița Paulis și construire anexa parter sat Paulis, nr. 5, comuna Paulis, Jud. Arad	Faza: D.T.A.C.+ P.T.+ D.P.E.
Specificatie	Nume	Semnatura	Beneficiar: Primaria Comunei Paulis	Proiect nr. 0065/2015
Proiectant general: S.C. IMOBLES PLAN S.R.L. Loc. Cioc nr.283, Jud. Arad C.I.F. RO3119428, J2/60/2013 "BREAZU GHEORGHE BIROU INDIVIDUAL DE ARHITECTURA" Arhitect cu drept de semnatura O.A.R., nr. 2575 300218 - Timisoara, Judetul Timis, Bld. "16 Decembrie", nr. 47/A, sc. B, et. P, ap. 19				

- ① lenciuța cu textura fină
- ② lamplare PVC
- ③ învelișoare țigla
- ④ jgheab tabla zincată
- ⑤ burhan tabla zincată

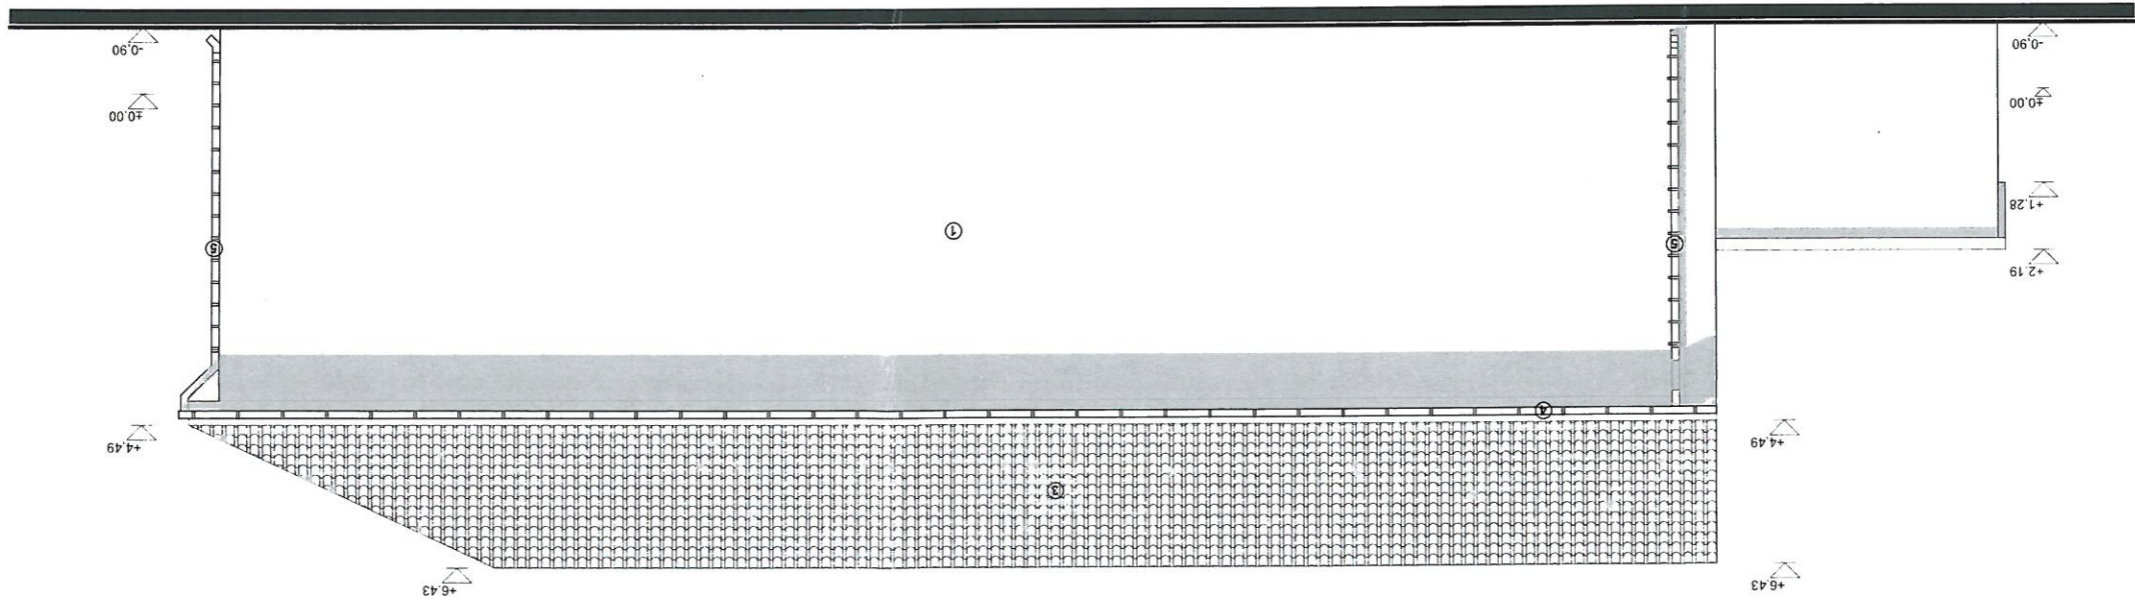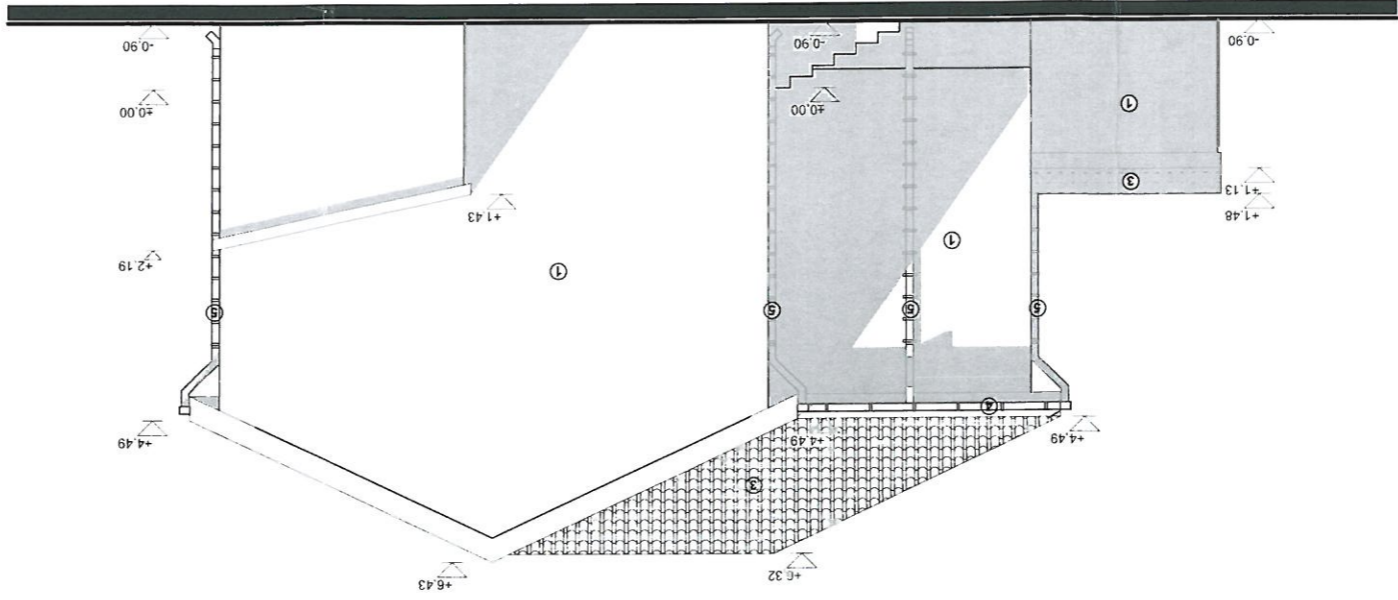

Fatada Posteroara existentă

Fatada Laterală Dreapta existentă

ORDINUL ARHITECTILOR DIN ROMÂNIA
2575
Gheorghe Breazu
Arhitect
cu drept de semnătură

ROMANIA
INGINER
VERIFICATOR PROIECTE
NR. 1439
M. I. P. A. T.
ROMANU GH. AUREL

ROMANIA
INGINER
VERIFICATOR PROIECTE
BI.E.F.P.
R. 06588
STOIAN V. VALERIU

INDIVIDUAL DE ARHITECTURA
BREAZU GHEORGHE
CIF. 31280628

S.R.L.
IMOBLES PLAN
S.R.L.
C.I.F. RO3119428
J2/60/2013
C.I.C.R. Jud. Arad