


Plan de amplasament si delimitare a imobilului

Scara 1: 500

Nr. cadastral	Suprafata masurata a imobilului (mp)	Adresa imobilului
	632	Intravilan, Loc. Baratca, Jud. Arad
Nr. Cartea Funciara	Unitatea Administrativ Teritoriala (UAT):	
	Paulis	

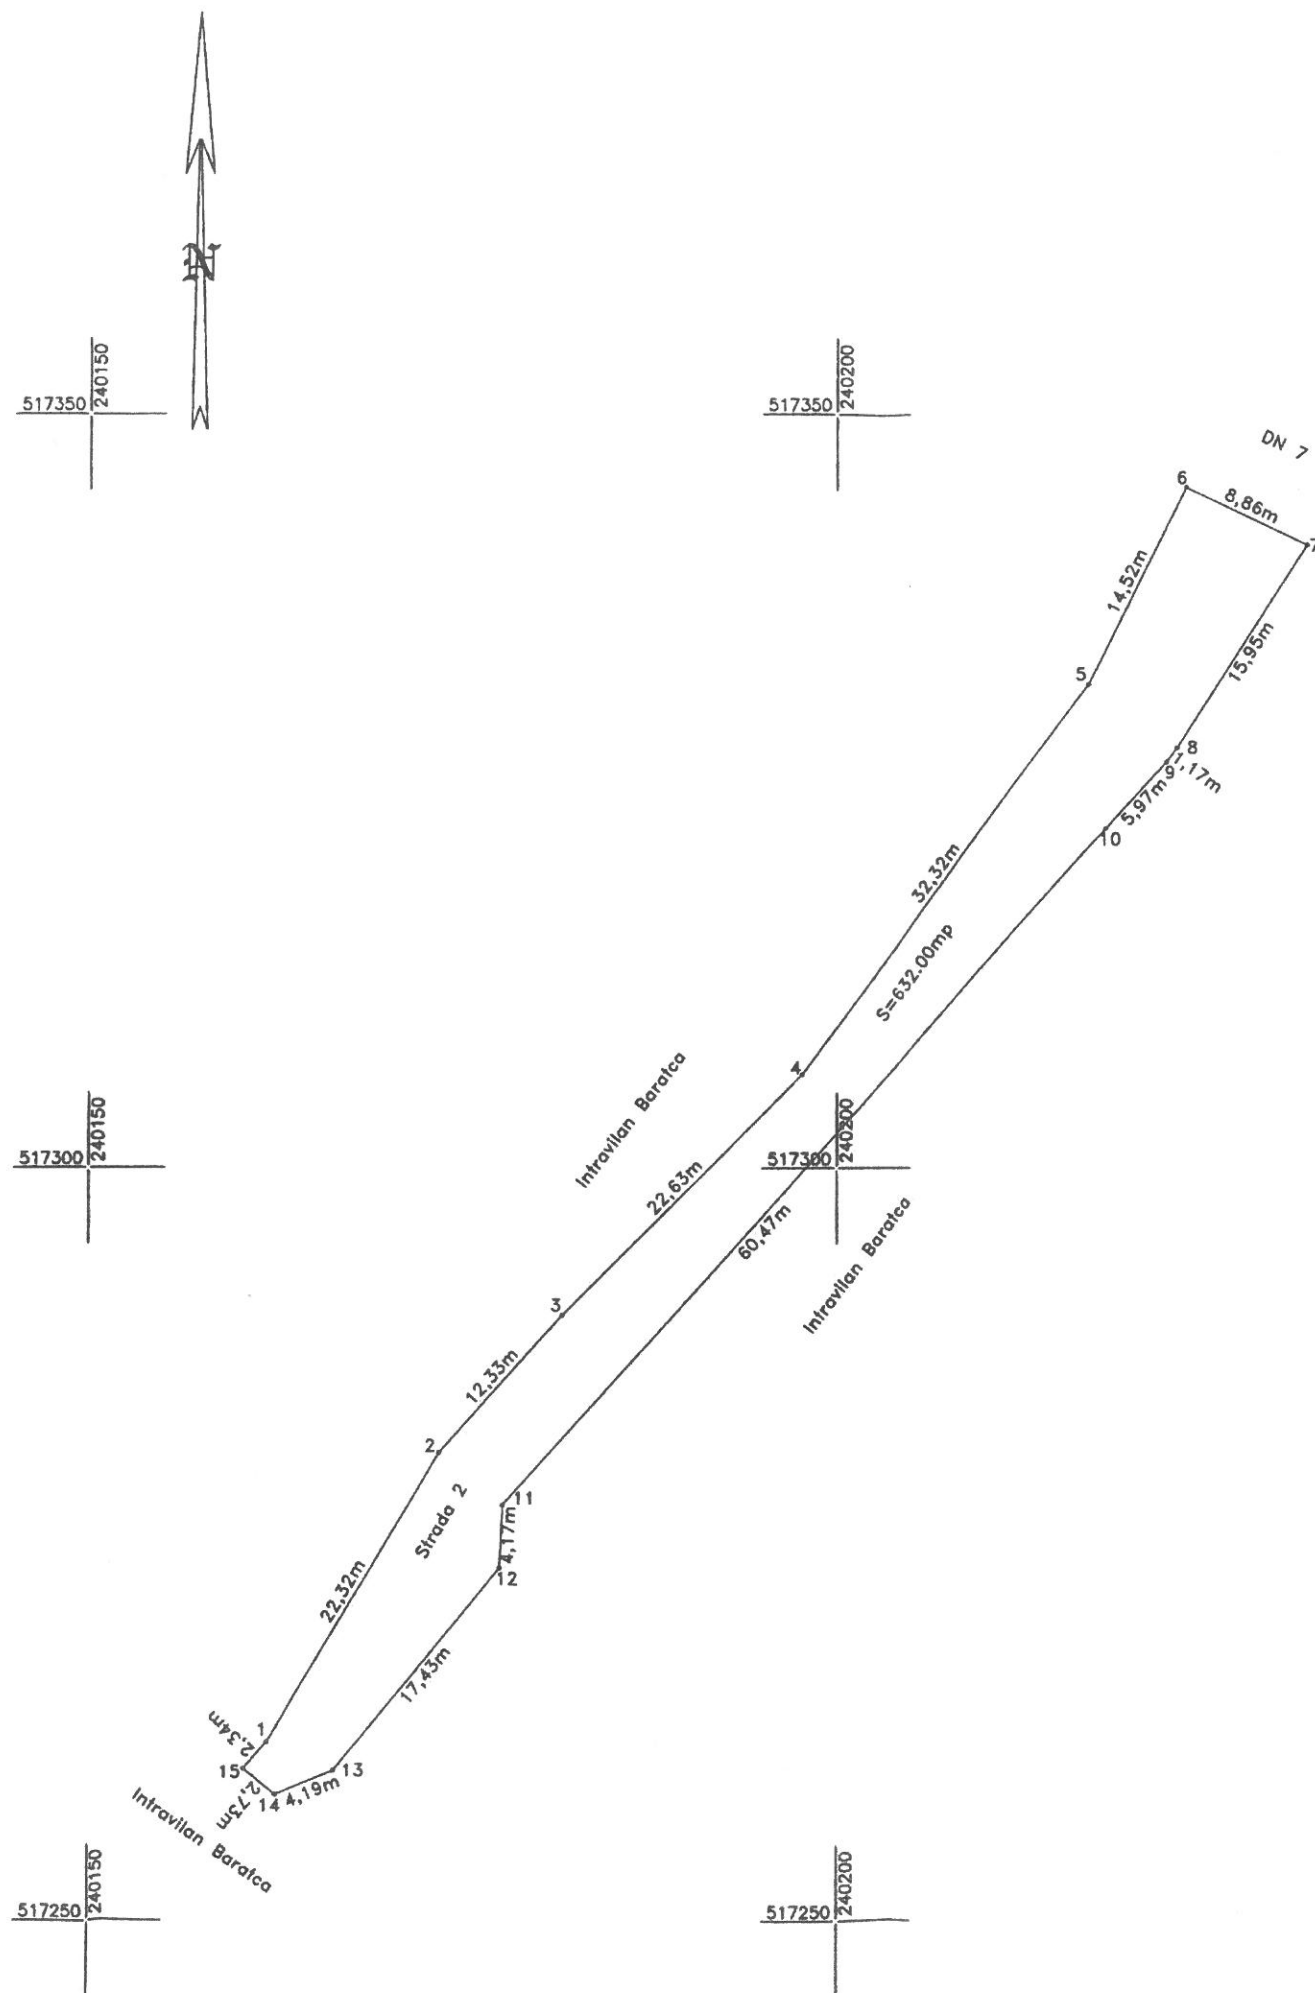

A. Date referitoare la teren

Nr. parcela	Categoria de folosinta	Suprafata (mp)	Mentiuni
1	DR	632	Intravilan, Strada 2.
Total		632	

B. Date referitoare la constructii

Cod	Destinatia	Suprafata construita la sol (mp)	Mentiuni
Total			

Suprafata totala masurata a imobilului = 632 mp
Suprafata totala din act = 632 mp



Inspector
Confirm introducerea imobilului in baza de date integrata si atribuirea numarului cadastral
Semnatura si parafa
Data:.....

Data: 05.11.2020