

Titlu Planşa: Fatada Laterală Dreaptă Propusă	Titlu Planşa: Fatada Laterală Dreaptă Propusă	Planşa nr. 19.A
Proiectat: arh. Breazu Gh.	Proiectat: arh. Breazu Gh.	Desenat
Scara: 1:100	Scara: 1:100	Self Project: Ing. Singeorzan B.
Beneficiar: Primăria Comunei Paulis	Beneficiar: Primăria Comunei Paulis	Proiect nr. 0065/2015
<b>Proiectant general: S.C. IMOBLES PLAN S.R.L.</b> Loc. Ciocir nr. 283, jud. Arad C.I.F. RO31119428, J2/60/2013 "BREAZU GHEORGHE BIROU INDIVIDUAL DE ARHITECTURA" Arhitect cu drept de semnătură O.A.R., nr. 2575 300218 - Timisoara, Judetul Timis, Bld. "15 Decembrie", nr. 47/A, sc. B, et. P ap. 19		
Titlu proiect: Reabilitare gradinița Paulis și construire anexa parter sat Paulis, nr. 5, comuna Paulis, Jud. Arad Amplasament: D.T.A.C.+ P.T.+ D.D.E.		

- ① tencuială cu textură fină
- ② lamplare PVC
- ③ învelișoară țigla
- ④ țigleab tablă zincată
- ⑤ burtină tablă zincată

Fatada Laterală Dreaptă Propusă



ORDINUL ARHITECTILOR  
 DIN ROMANIA  
 2575  
 Gheorghe  
 BREAZU  
 Architect  
 cu drept de semnătură

BIROU INDIVIDUAL DE ARHITECTURA  
 GHEORGHE  
 BREAZU  
 C.I.F. 31280628

SOCIETATEA COMERCIALA  
 IMOBLES PLAN  
 S.R.L.  
 C.I.F. RO31119428  
 J2/60/2013  
 C.I.R. Jud. Arad

ROMANIA  
 M.T.C.T.  
 R.06588  
 VERIFICATOR PROIECTE  
 INGINER  
 STOIAN V. VALERIU

ROMANIA  
 M.T.P.A.T.  
 NR. 1430  
 VERIFICATOR PROIECTE  
 INGINER  
 ROMANU GH. AUREL

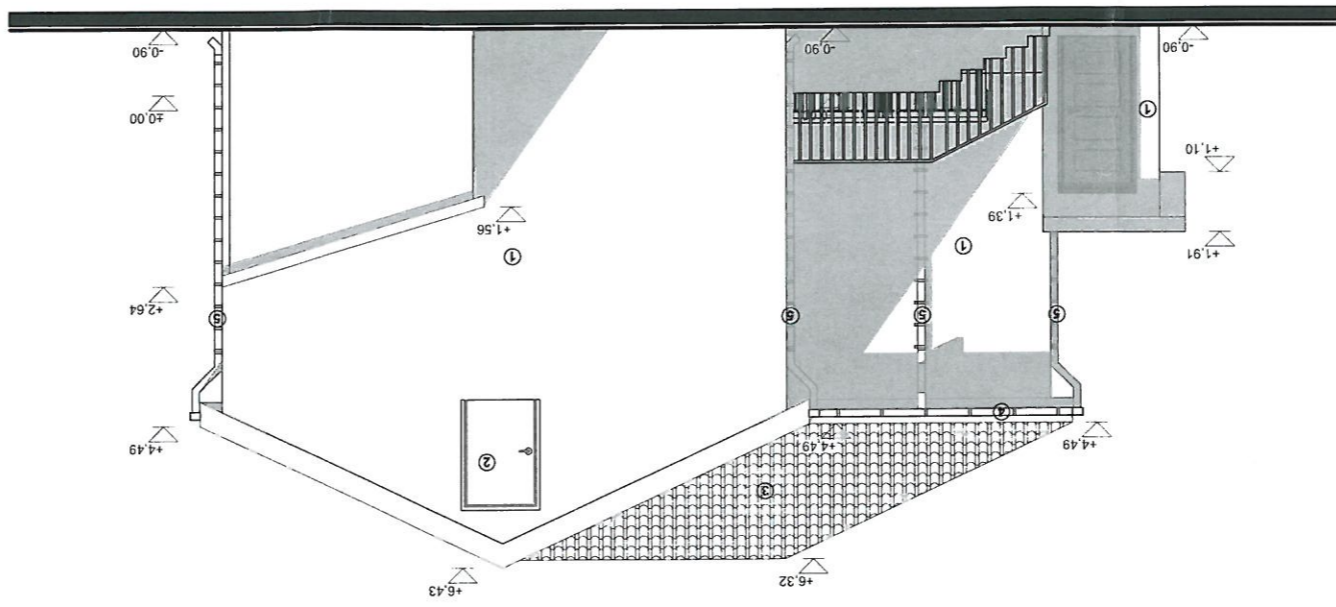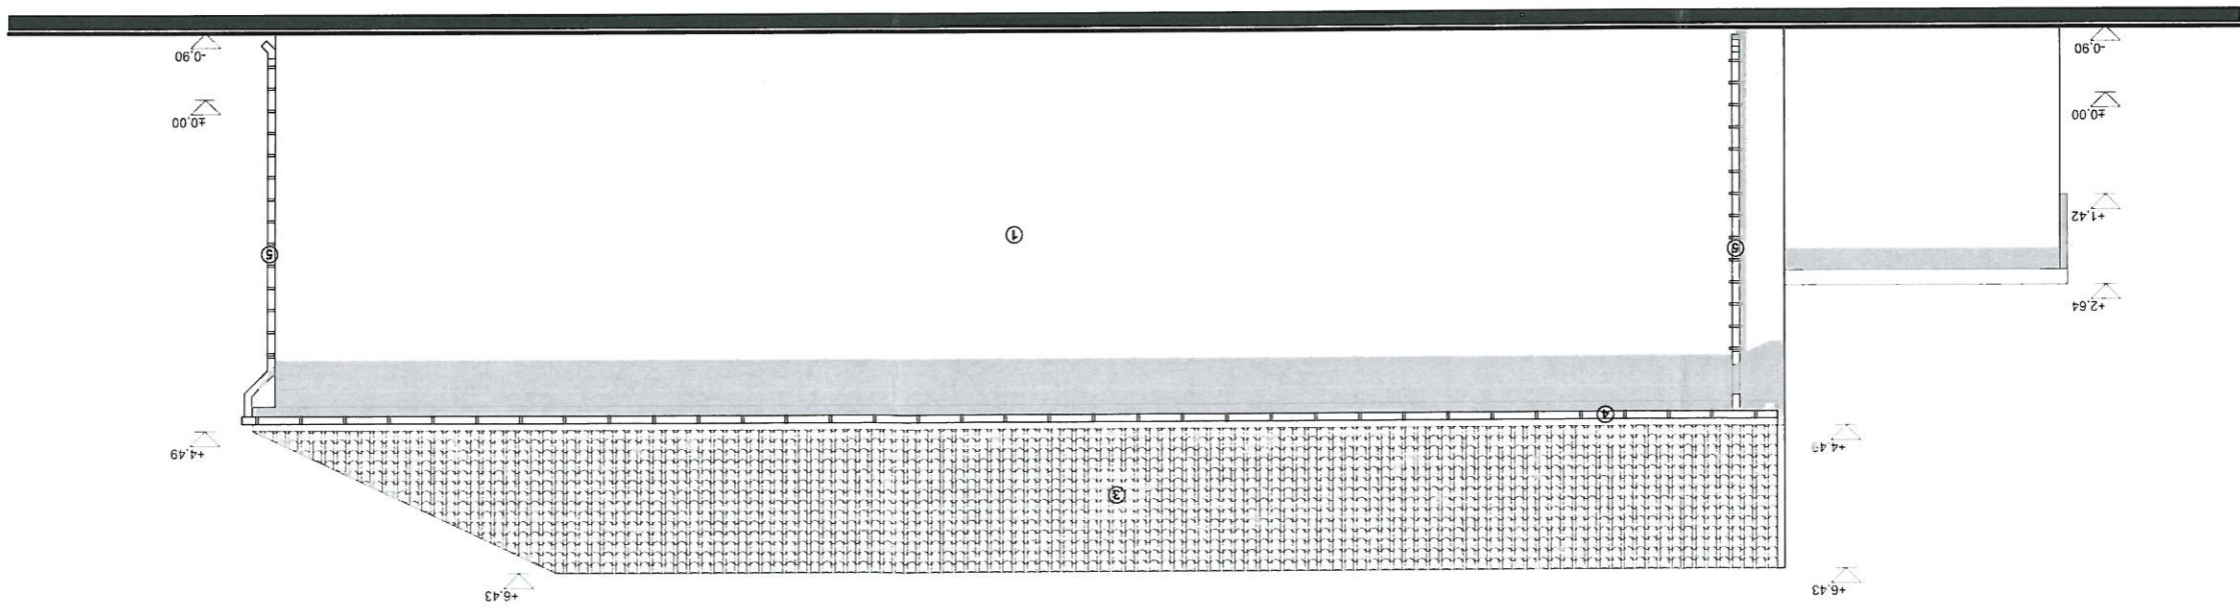

Fatada Posteroara Propusa



Proiect nr. 0065/2015	Beneficiar: <b>Primaria Comunei Paulis</b>	"BREAȘU GHEORGHE BIROU INDIVIDUAL DE ARHITECTURA" Loc. Ciocir nr.283, jud. Arad C.I.F. RO3119428, 12/60/2013 Arhitect cu drept de semnătură O.A.R., nr. 2575 300218 - Timisoara, Județul Timiș, Bld. "16 Decembrie" nr. 47/A, sc. B, et. P, ap. 19	
		Titlu proiect: Reabilitare gradinița Paulis și construire anexa parter sat Paulis, nr.5, comuna Paulis, Jud. Arad	
Planșa nr. 20.A	Titlu Planșa: Plan amenajare mobilier propusa	Data: Oct.2015	Desenat: arh. Breazu Gh.
Faza: D.T.A.C.+ P.T.+ D.D.E.	Amplasament: sat Paulis, nr.5, comuna Paulis, Jud. Arad	Scara: 1:100	Proiectat: arh. Breazu Gh.
		Semnătura	Specificatie: Ing. Singeorzan B.

