
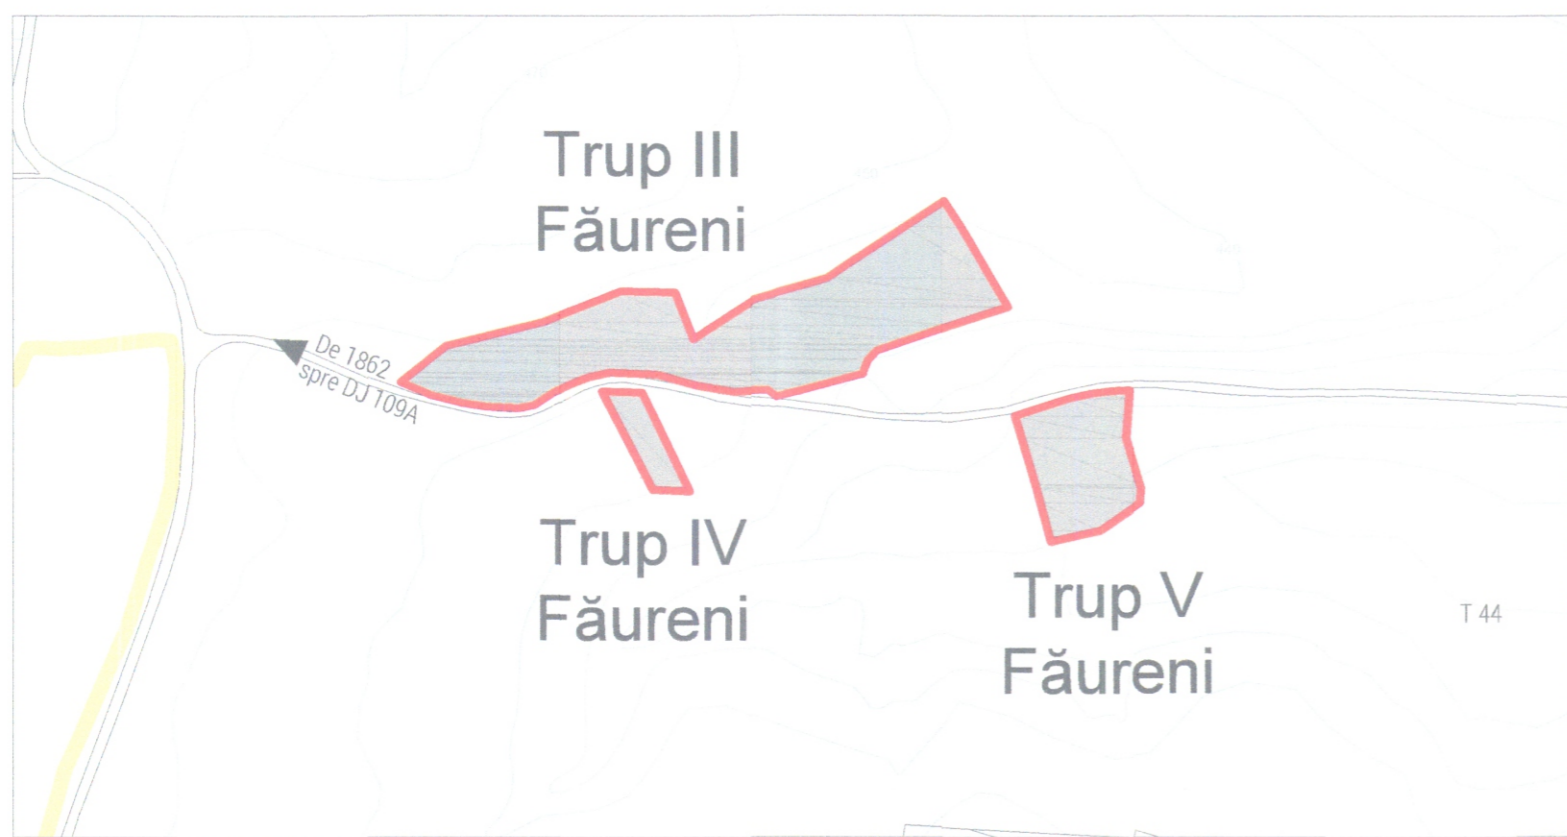


# P.U.G. COMUNA VULTURENI SAT FĂURENI

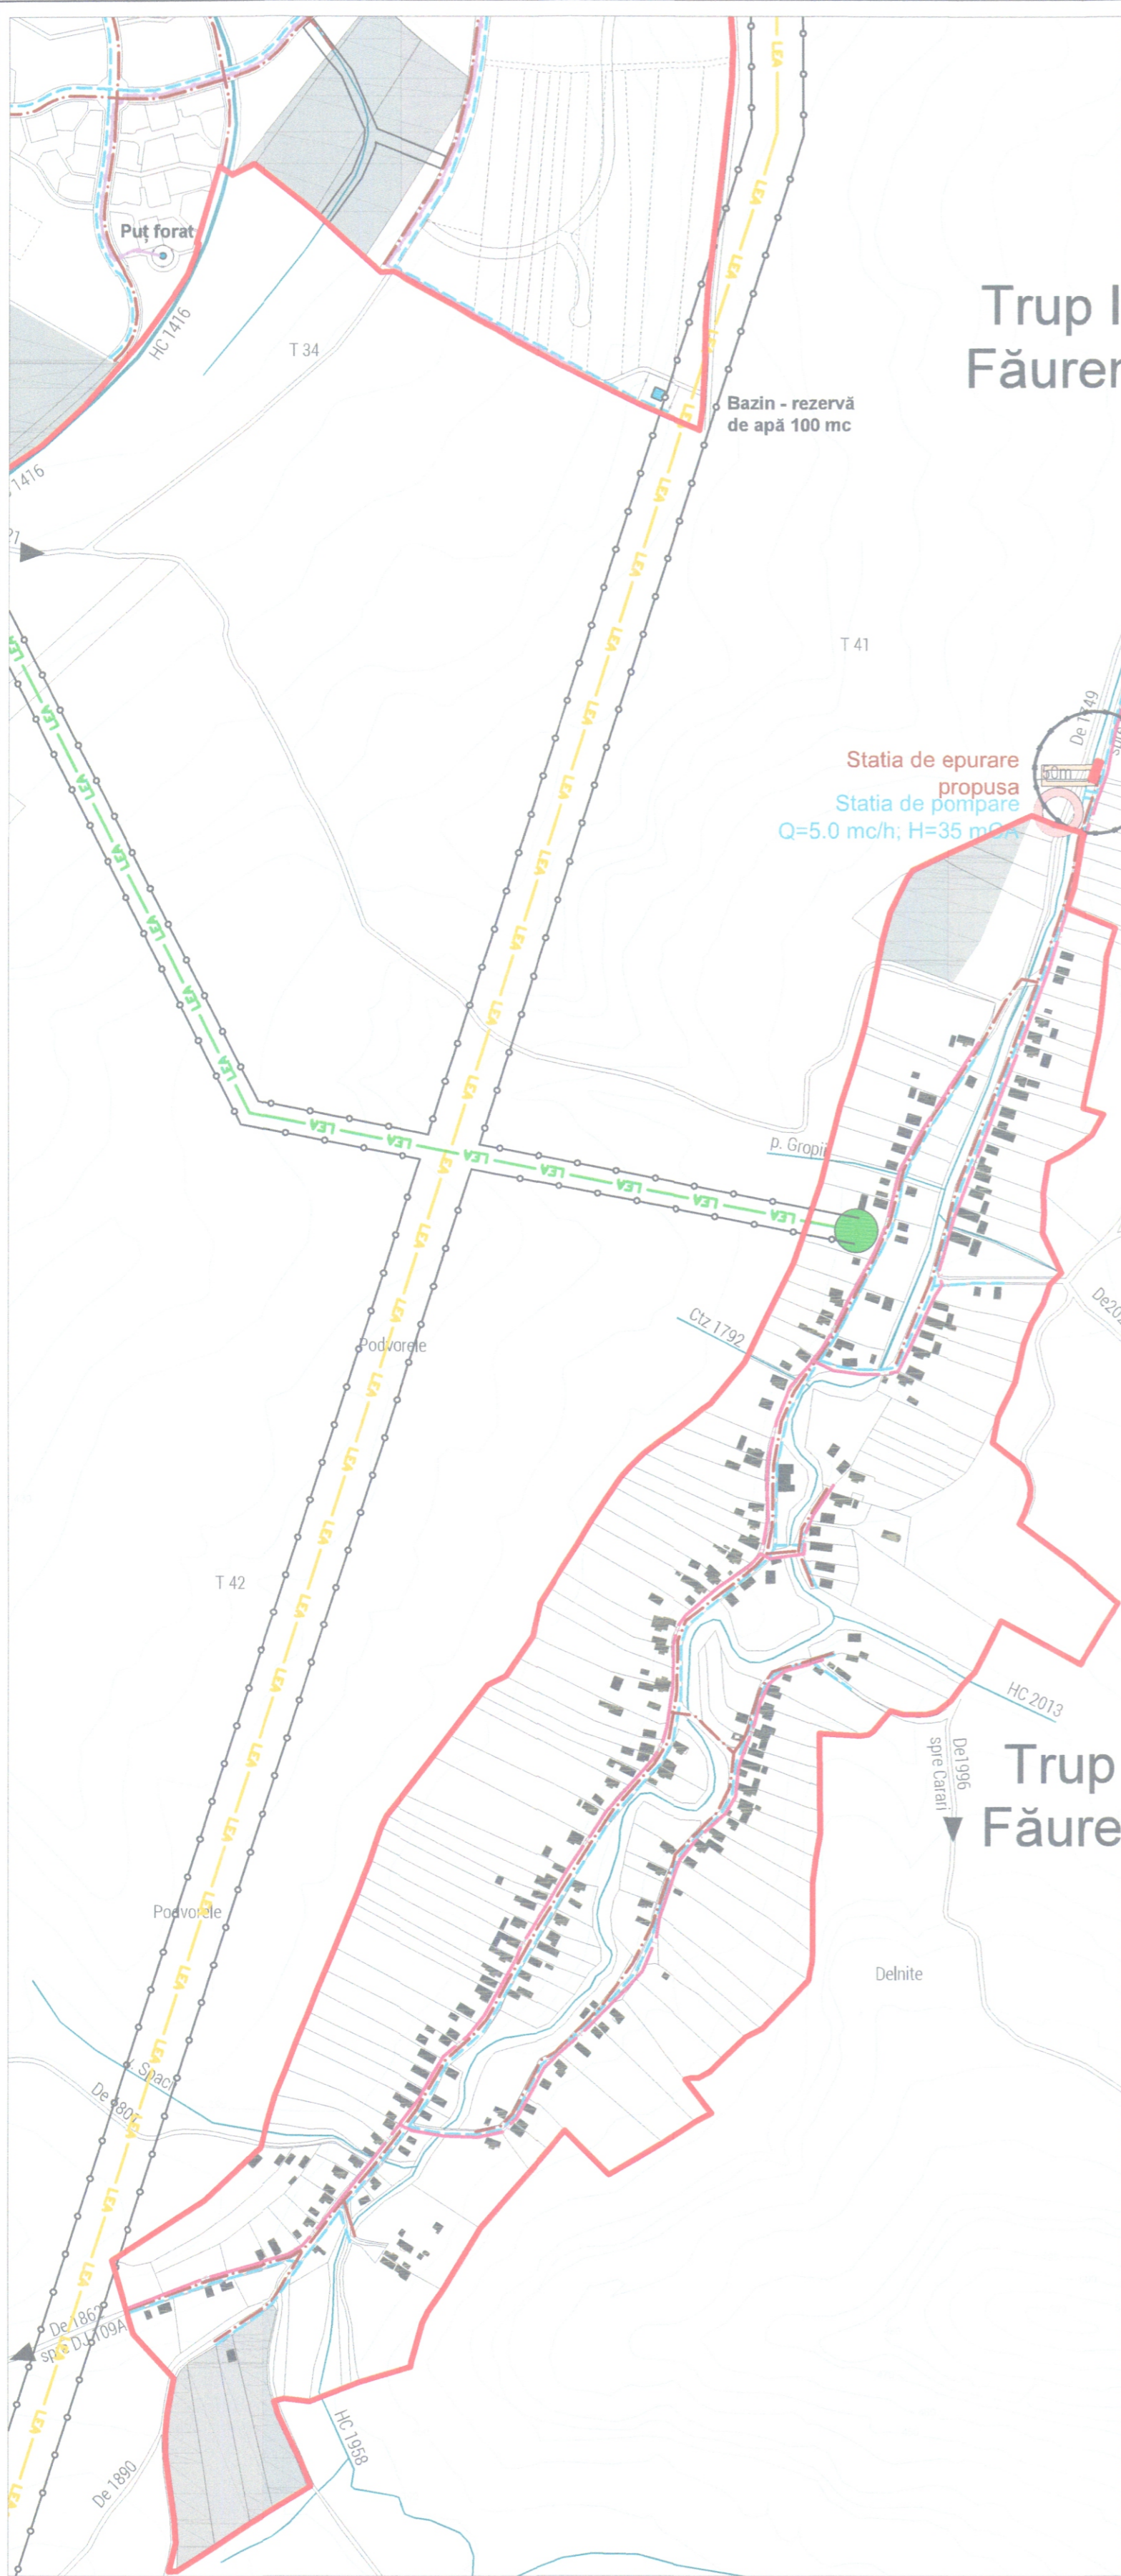

### LEGENDĂ

#### LIMITE

Limită intravilan propus satul Făureni

#### ECHIPAMENTE TEHNICO-EDILITARE

- Linie electrică aeriană LEA 110kV
- Linie electrică aeriană LEA 20kV
- Punct de transformare
- Rețea de alimentare cu apă potabilă - propusă
- Rețea de canalizare - propusă
- Stație de epurare - propusă
- Rețea subterană de telecomunicații - propusă

#### REGLEMENTĂRI URBANISTICE

- Limita zonei de protecție sanitară  
cf. Ord. 119/2014 pentru aprobarea Normelor de igienă și sănătate publică privind mediul de viață al populației
- Zona de protecție tehnologică (LEA, drumuri județene și comunale)

Suprafețe introduse în intravilan

CONCILIUL JUDEȚEAN CLUJ

ANEXĂ

Aviz Nr. 167 / 23.09.2019

VIZĂ ȘI NESCIMBĂRE  
ARHITECT ȘEF



#### Denumire proiect:

REACTUALIZARE PLAN URBANISTIC GENERAL (P.U.G.) AL COMUNEI VULTURENI, JUDEȚUL CLUJ

#### Beneficiar:

COMUNA VULTURENI, județul Cluj

Contract nr.:  
11/2012 și 12/2018

#### Proiectant general:

S.C. EDITA PROIECTARE EDITARE S.R.L.  
Cluj-Napoca, str. General Traian Moșoiu, nr. 48/5-6  
J12 / 4330 / 1994

Director:  
arh. T. Raiciu

#### Proiectant de specialitate:

S.A. CHEMI PROIECT S.R.L.  
RO 18226320 J12 / 4359 / 2005

#### Proiectat:

Nume:  
ing. Pavel Mihalca

#### Semnătura:

#### Desenat:

ing. Pavel Mihalca

#### Denumire planșă:

REGLEMENTĂRI - ECHIPARE EDILITARĂ,  
sat FĂURENI, comuna VULTURENI, județul Cluj

Nr. planșă:  
**3E**

Scara: 1:5000

Data: