

**LEGENDĂ**

**LIMITE**

- Limită UAT Vultureni
- Limită intravilan propus rezedința de comună Vultureni

**CĂI DE COMUNICAȚIE ȘI TRANSPORT**

- Drum județean
- Drum comunal
- Străzi, ulițe și drumuri de exploatare agricolă

**TIPURI DE PROPRIETATE ASUPRA TERENURILOR DIN INTRAVILAN**

a) DOMENIUL PUBLIC

- Terenuri din domeniul public al județului
- Terenuri din domeniul public al comunei Vultureni

b) PROPRIETATE PRIVATĂ

- Terenuri din domeniul privat al statului
- Terenuri proprietate privată a persoanelor fizice sau juridice

**BILANT TERITORIAL AL CIRCULAȚIEI TERENURILOR**

SUPRAFETE EXISTENTE	SPECIFICARE TIPURI DE PROPRIETATE	HA		%	
		HA	%	HA	%
TEREN AFLAT ÎN DOMENIUL PUBLIC DIN CARE:		24,27	18,13		
DE INTERES JUDEȚEAN		8,54	6,38		
DE INTERES LOCAL		15,73	11,75		
PROPRIETATE PUBLICĂ A STATULUI		0,00	0,00		
TEREN AFLAT ÎN DOMENIUL PRIVAT DIN CARE:		109,63	81,87		
DOMENIUL PRIVAT AL STATULUI		0,45	0,34		
DOMENIUL PRIVAT AL PERSOANELOR FIZICE / JURIDICE		109,18	81,54		
<b>TOTAL SUPRAFATA INTRAVILAN EXISTENT</b>		<b>133,90</b>	<b>100,00</b>		
TEREN AFLAT ÎN DOMENIUL PUBLIC		24,93	13,42		
DE INTERES JUDEȚEAN		8,32	4,48		
DE INTERES LOCAL		16,61	8,94		
PROPRIETATE PUBLICĂ A STATULUI		0,00	0,00		
TEREN AFLAT ÎN DOMENIUL PRIVAT DIN CARE:		160,67	86,51		
DOMENIUL PRIVAT AL STATULUI		0,45	0,24		
DOMENIUL PRIVAT AL PERSOANELOR FIZICE / JURIDICE		160,22	86,27		
DOMENIUL PRIVAT PROPUȘ SĂ TREACĂ ÎN FOLDS PUBLIC PENTRU DRUMURI / LUCRĂRI EDILITARE		0,13	0,07		
<b>TOTAL SUPRAFATA INTRAVILAN PROPUȘ</b>		<b>185,73</b>	<b>100,00</b>		


**SAT VULTURENI**

**OBIECTIVE EXISTENTE**

- Primărie
- Polție
- Cămin
- Biserica și casă parohială
- Dispensar uman
- Monumentul eroilor
- Biserica baptistă
- Magazin, bufet, cofetărie și frizerie
- Școala generală Alexandru Băbășel
- Cămin cultural
- Post transformare
- Dispensar veterinar
- Benzinărie
- Fântâna pietre
- Teren de sport
- Oficiu poștal

**OBIECTIVE PROPUȘE**

- Stație de epurare

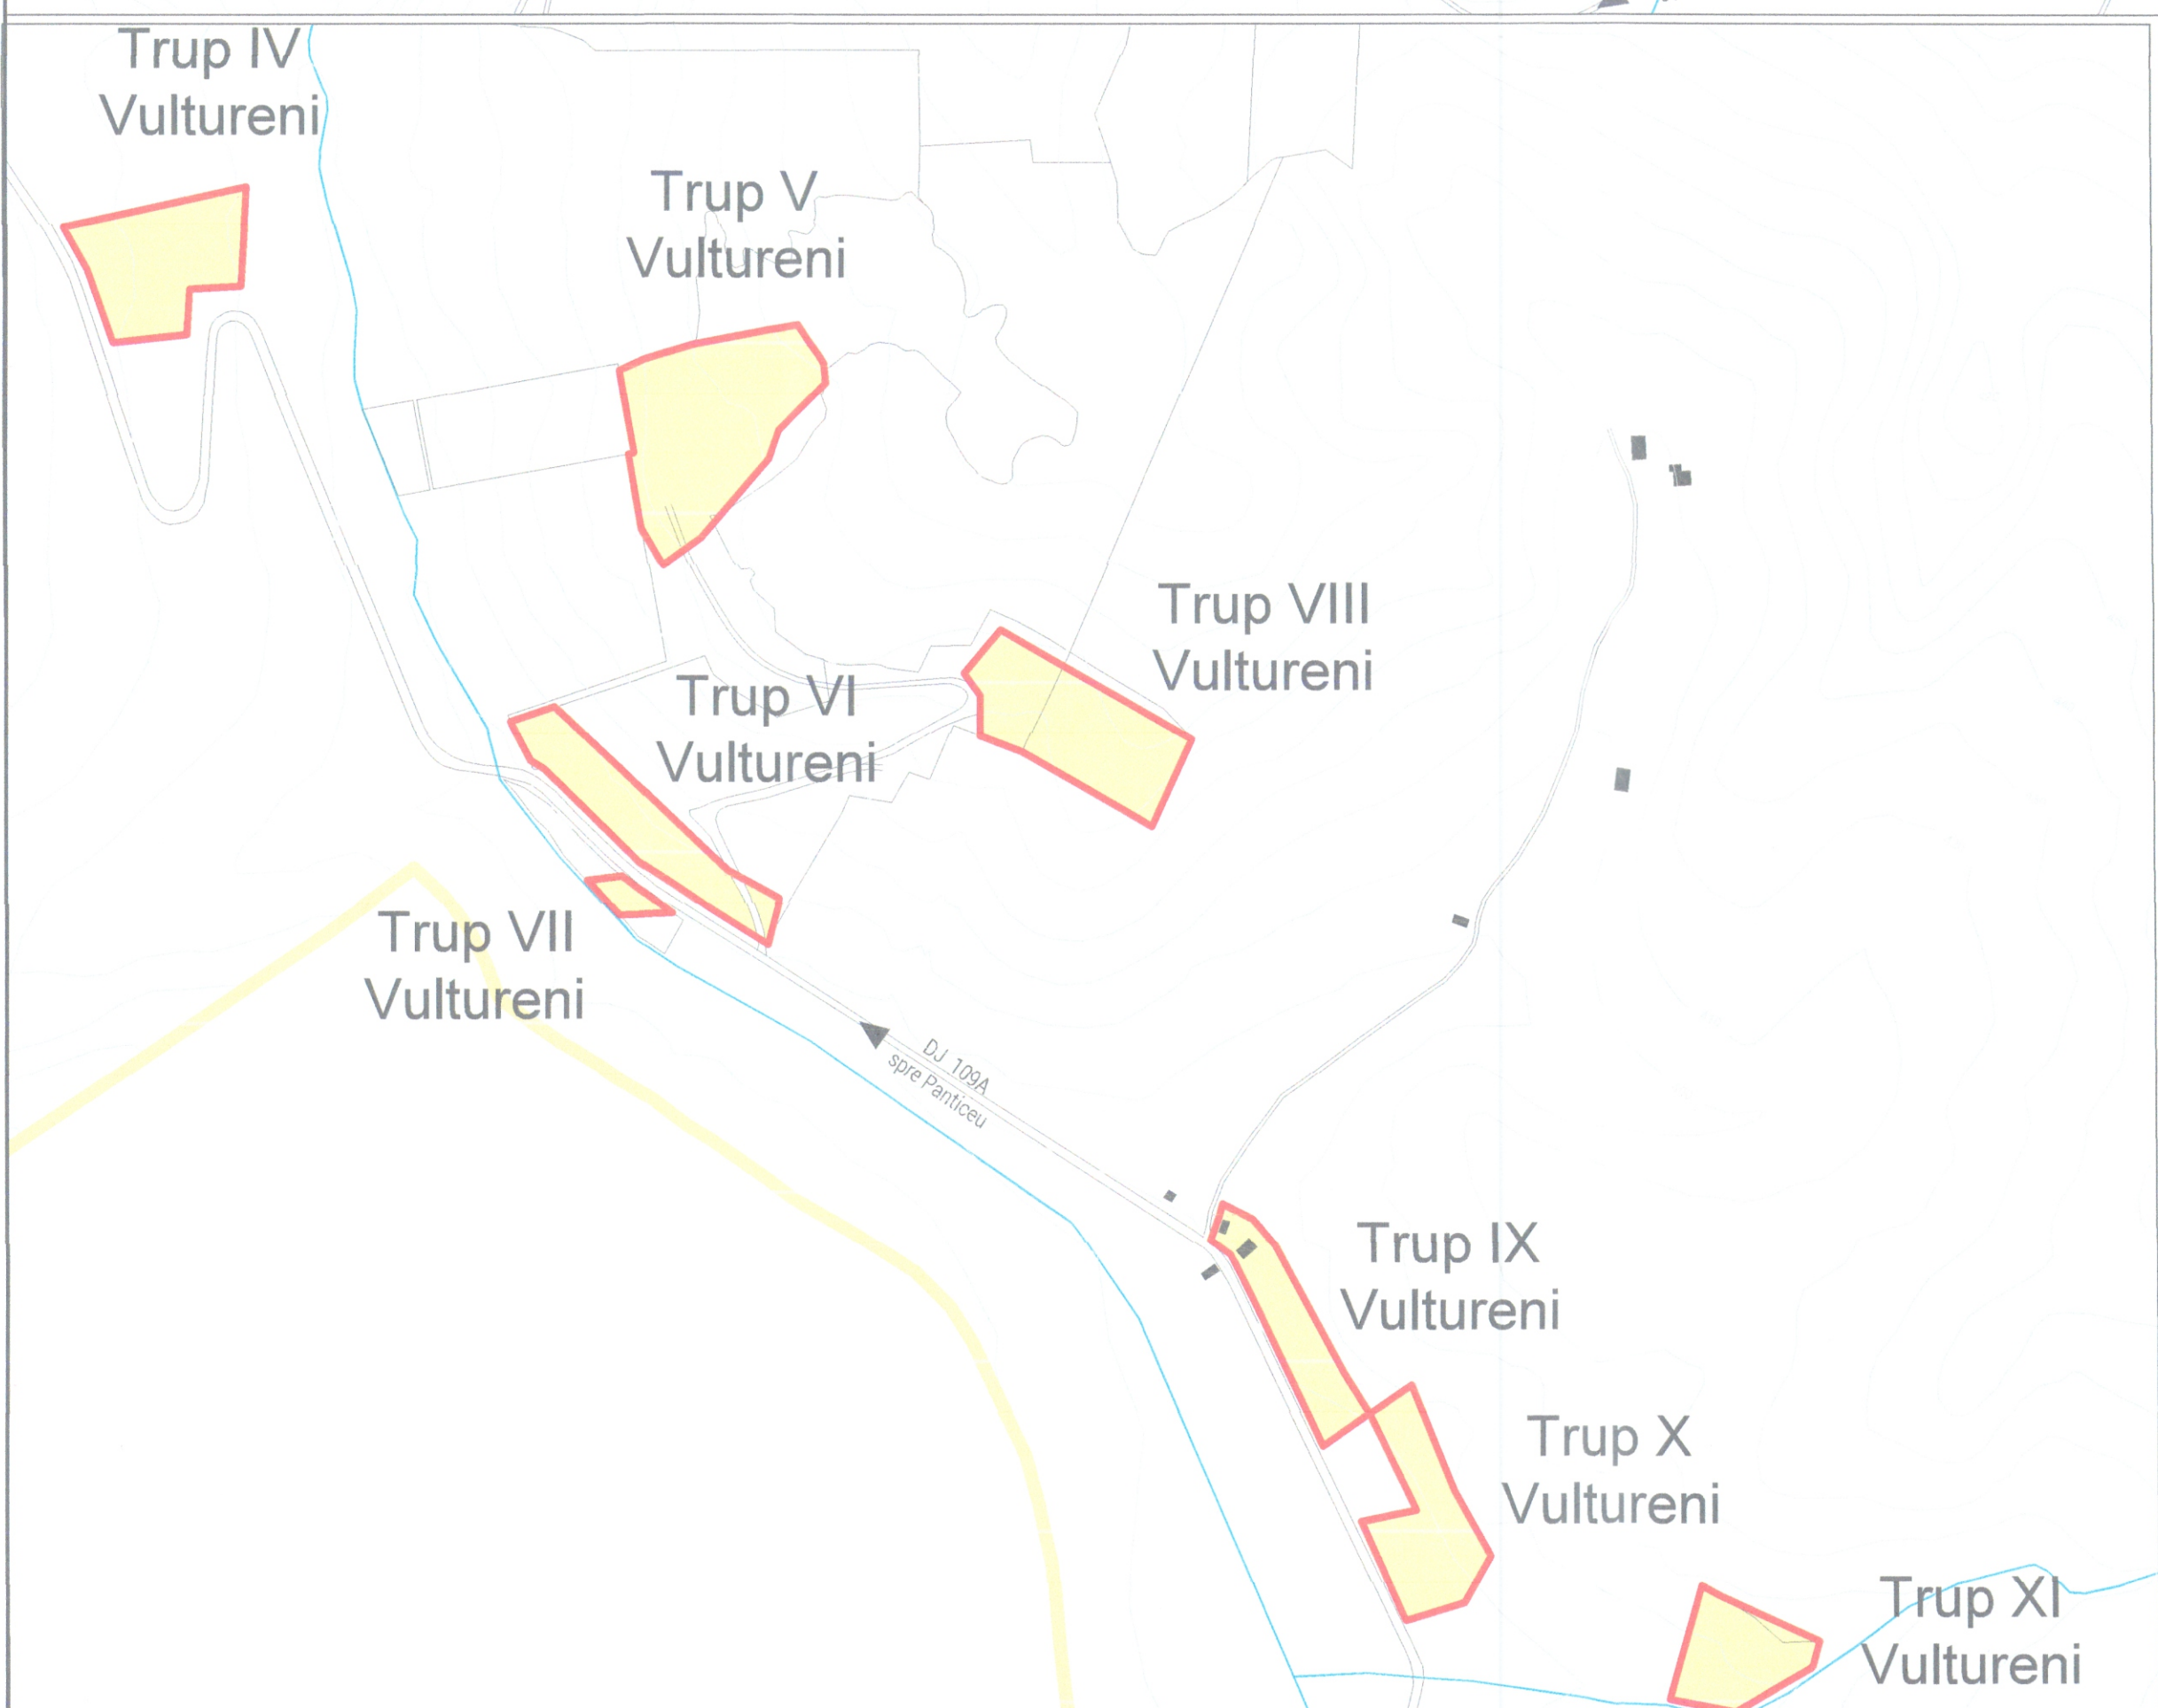

CONSILIUL LOCAL AL COMUNEI VULTURENI  
 Nr. 23-05/2015  
 VIZUATĂ ȘI RECOMANDATĂ  
 DIRECTOR ȘEF

**Denumire proiect:**  
REACTUALIZARE PLAN URBANISTIC GENERAL (P.U.G.) AL COMUNEI VULTURENI, JUDEȚUL CLUJ

<b>Beneficiar:</b> COMUNA VULTURENI, județul Cluj	Contract nr.: 11/2012 și 12/2018
<b>Proiectanți:</b> S.C. EDITA PROIECTARE EDITARE S.R.L. Cluj-Napoca, str. General Traian Moșoiu, nr. 48-50 217 / 4390 / 1994	Director: arh. T. Răliciu
<b>Șef proiect:</b> arh. Amalia Gyemant	Semnătura:
<b>Proiectat:</b> arh. Amalia Gyemant	
<b>Desenat:</b> arh. Patricia Miron	

**Denumire planșă:**  
PROPRIETATEA ASUPRA TERENURILOR,  
rezedința de comună VULTURENI, județul Cluj

Scara: 1:5000      Data: 2018

Nr. planșă:  
**4A**