


PLAN URBANISTIC GENERAL AZUGA

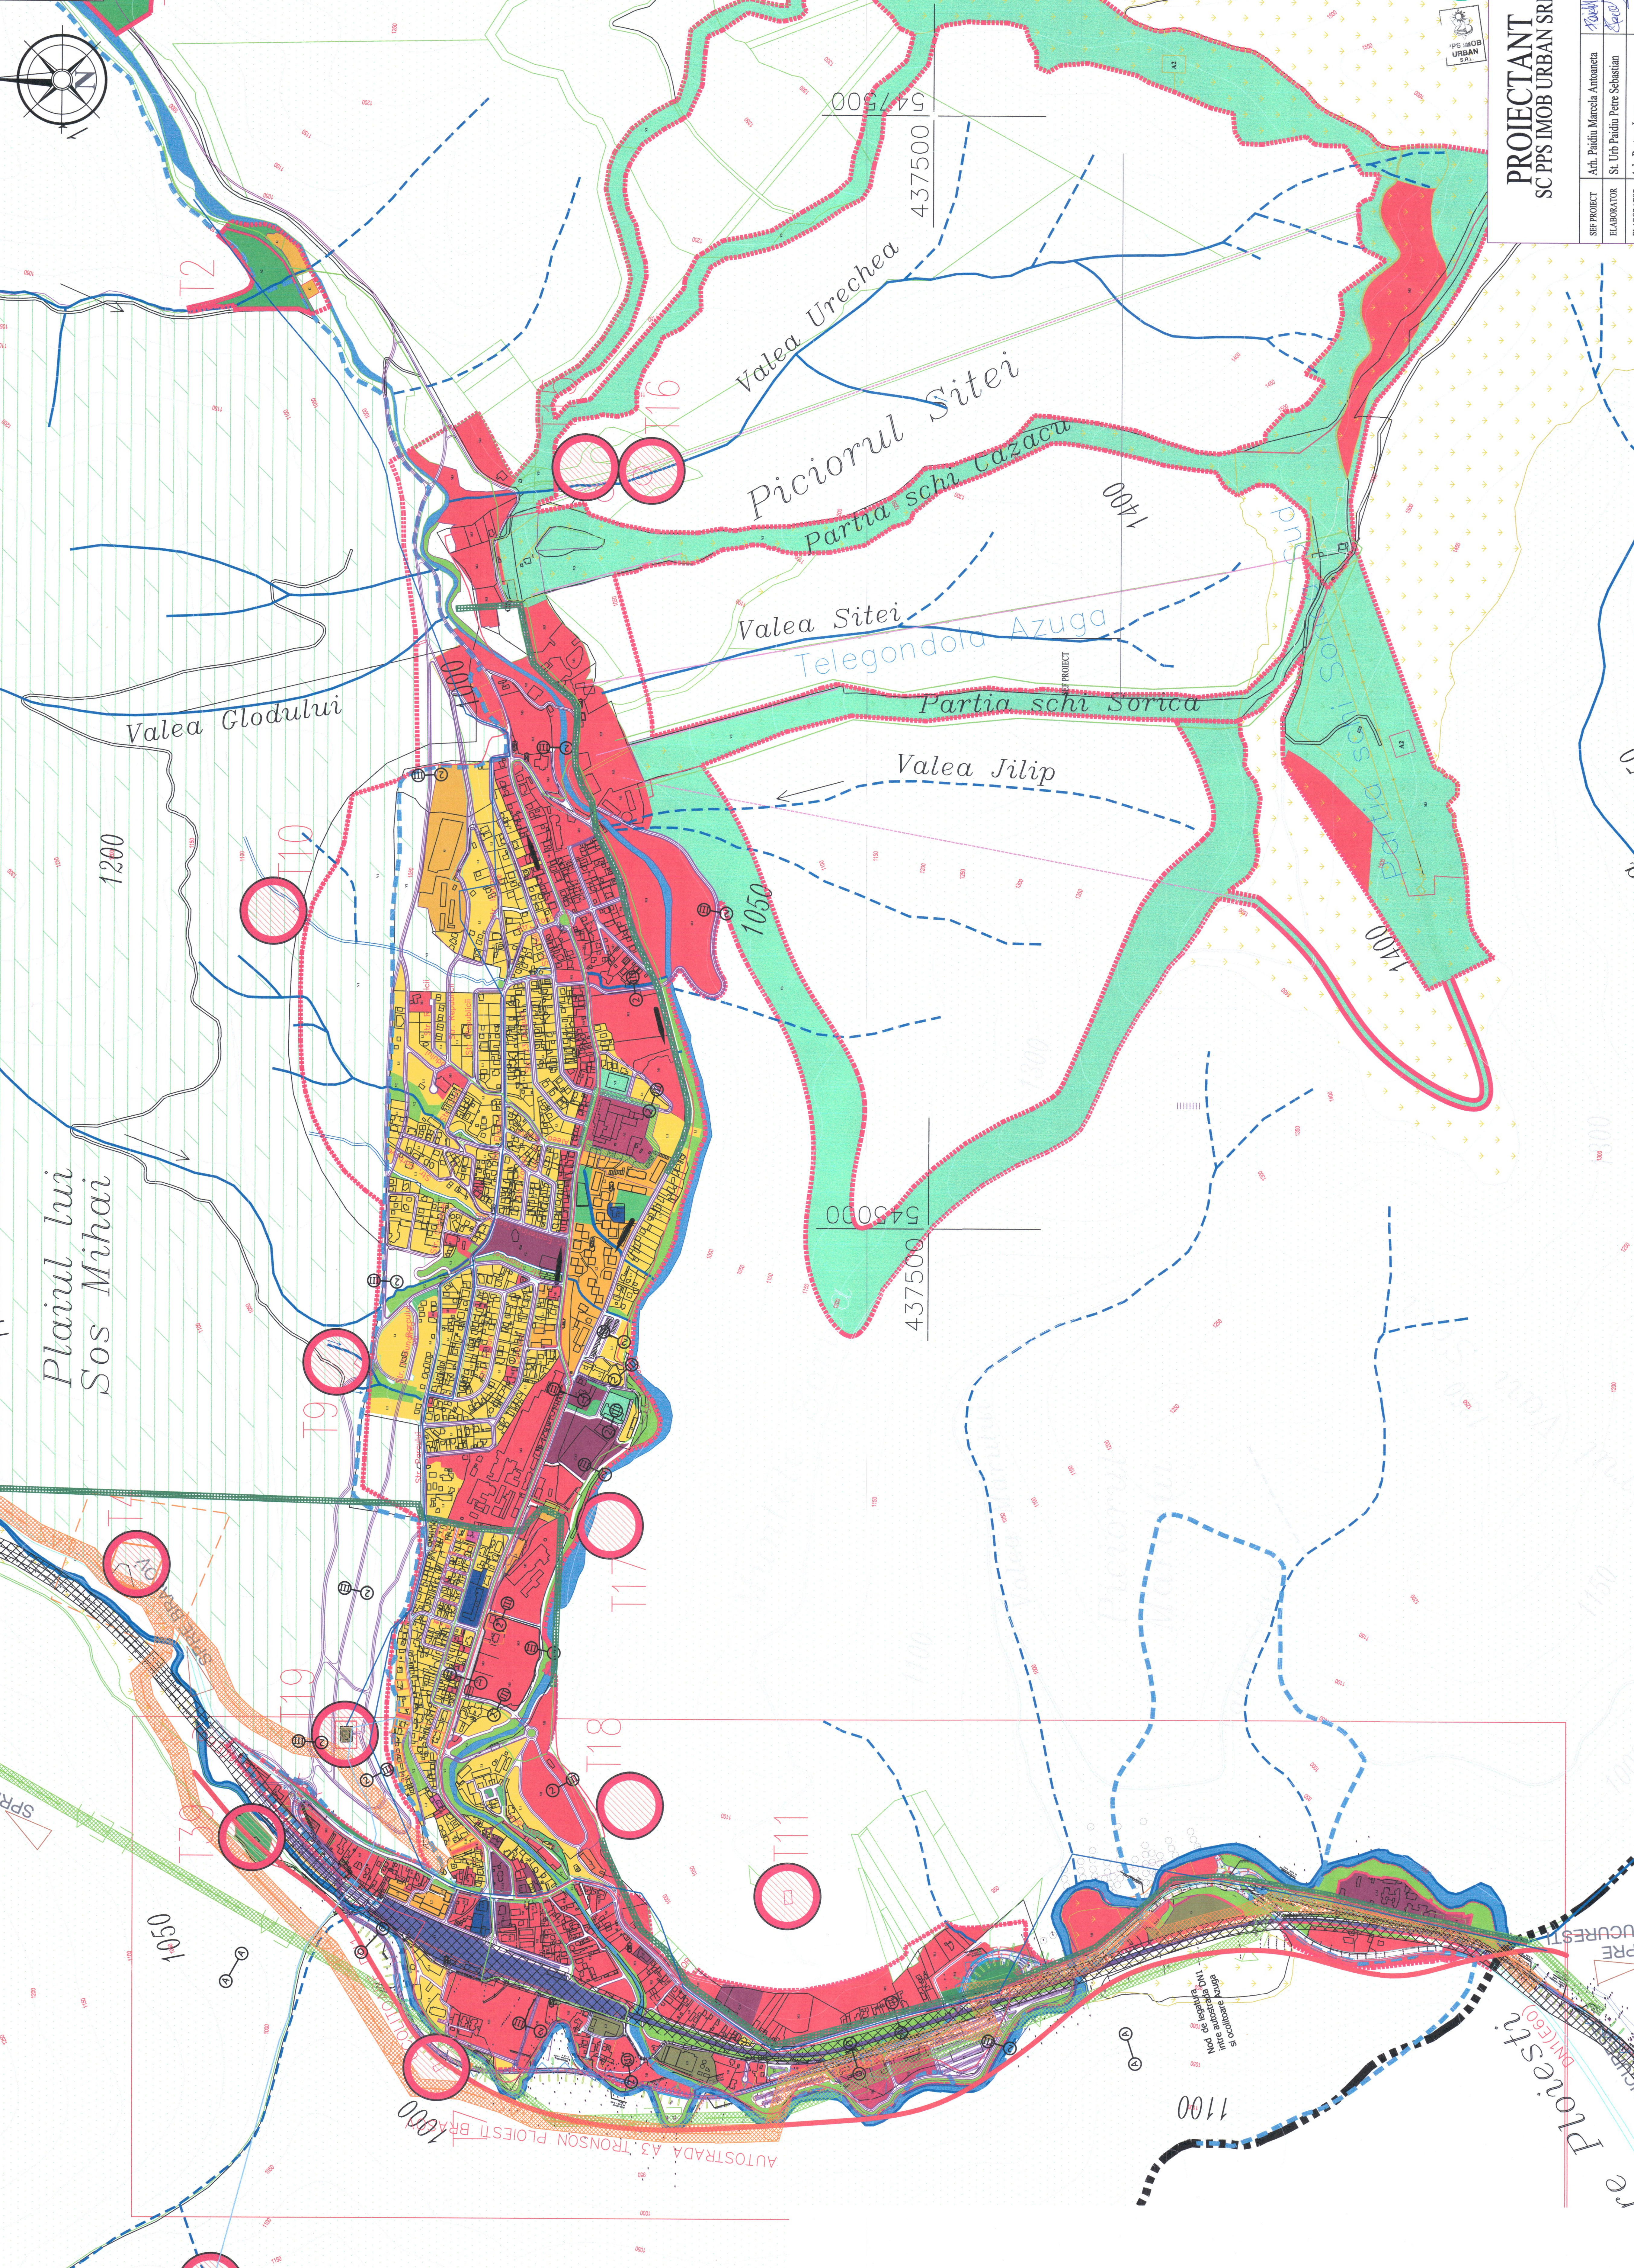

LEGENDA

	Limite Teritoriul Administrativ
	Limite Teritoriul Interventiv existent
	Limite Teritoriul Interventiv Propus
	Aliniere Constructivă
	Limite Zona Aeri Proiectate
	Limite Zona Aeri Proiectate
	Limite Monumente
	Limite Monumente
ZONE FUNCTIONALE	
	Zona Locuinte Individuale (LI+LICI)
	Zona Locuinte Colective (LC)
	Zona Centru (CA)
	Zona Institutii de Invatamant (OI)
	Zona Servicii Compatibile cu Locuinta (MI - H(1C))
	Zona Servicii Mici compatibile cu Locuinta (M2)
	Zona Turistica (Industria si Turism) (IT)
	Zona Industriala (AI)
	Zona Circulatii Feroviar (TI)
	Zona Transport pe Caba (TC)
	Zona Circulatii Rutiere Existente si Propuse (TZ)
	Zona Gospodarie Comuna
	Zona Parcuri si Scurturi (V2)
	Zona Pleasure (VI)
	Zona Terenuri de Sport si Parci (V3)
	Zona de Protectie Inverste (V4)
	Zona Ape de Suprafata
	Zona Ape de Suprafata Canalizate
	Zona Speciala
DIVERSE	
	Limite Zona de Protectie C.F.(100 m)
	Limite Zona de Protectie Ape de Suprafata (Zm)
	Limite Zona de Protectie Monumente
	Zona Regulatoare Mal
	Zona Conectie Toreni
	Zona de Protectie Conduita de Caza (20m)
	Zona de Protectie C.F.(20 m)
	Gaza
	Statii de Transport in Comun
	Parcari
	Poduri
	Suprafata/Suprafata
	ECHIPARE EDITATIA
	Conducta magistrala de GAZ existenta
	Releza Linea electrica 110kv anvelopa
	Releza Linea electrica 20 kv anvelopa
	Releza Linea electrica 6 kv subterana - aeriana
	Releza Aductiune-Ape Subterana
	Releza Apa potabila Existenta
	Releza Apa Menajera Existenta









PROFIL CARACTERISTIC STRAZI CAT. II PROPUSE

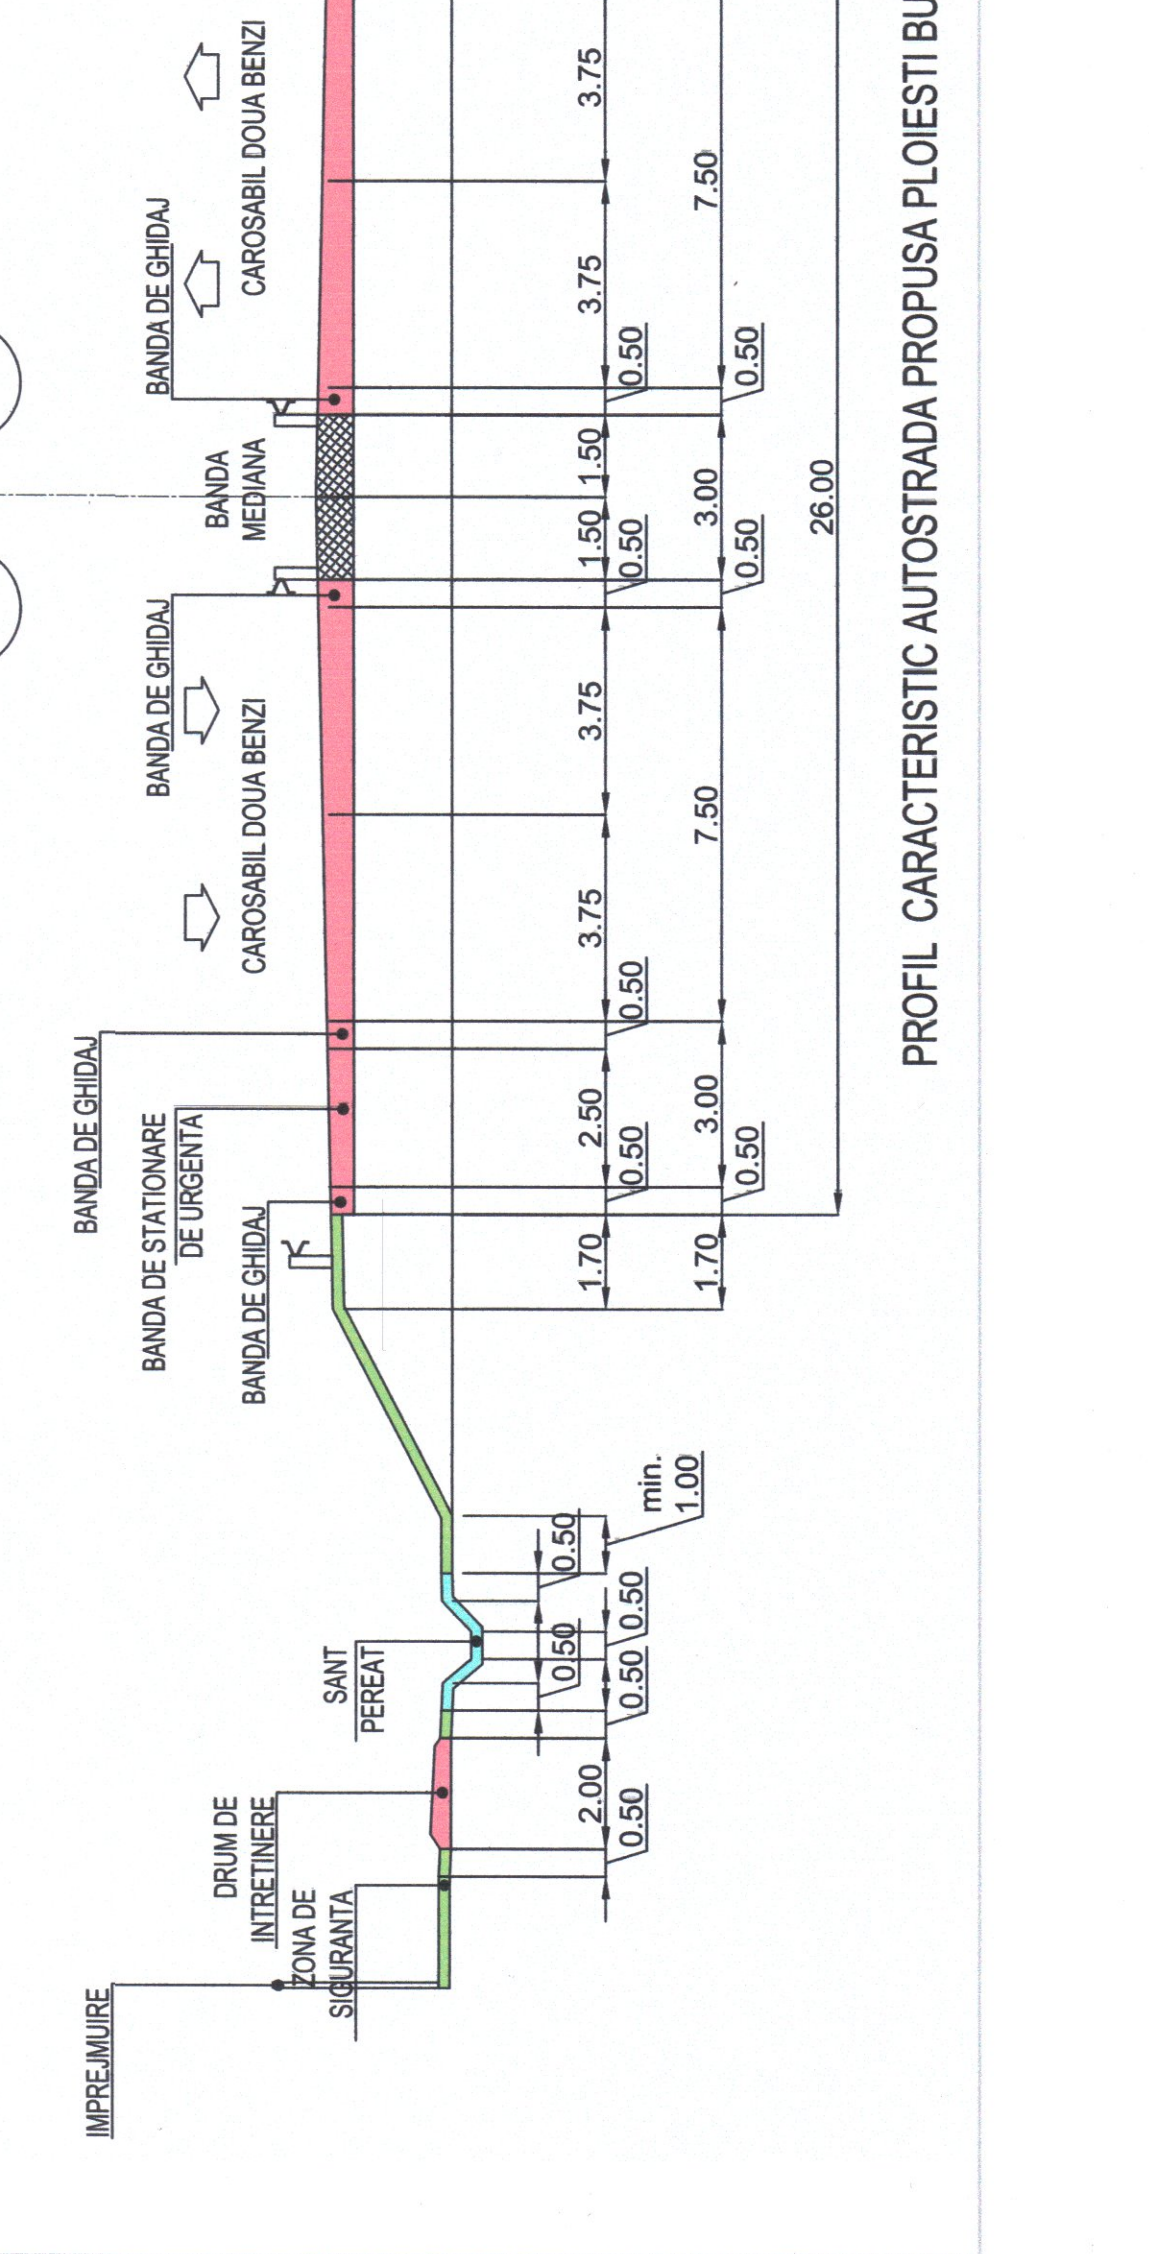

PROFIL CARACTERISTIC AUTOSTRADA PROPUȘA PLOIȘTI-BUCUREȘTI

