PLAN URBANISTIC GENERAL ORAS AZUGA

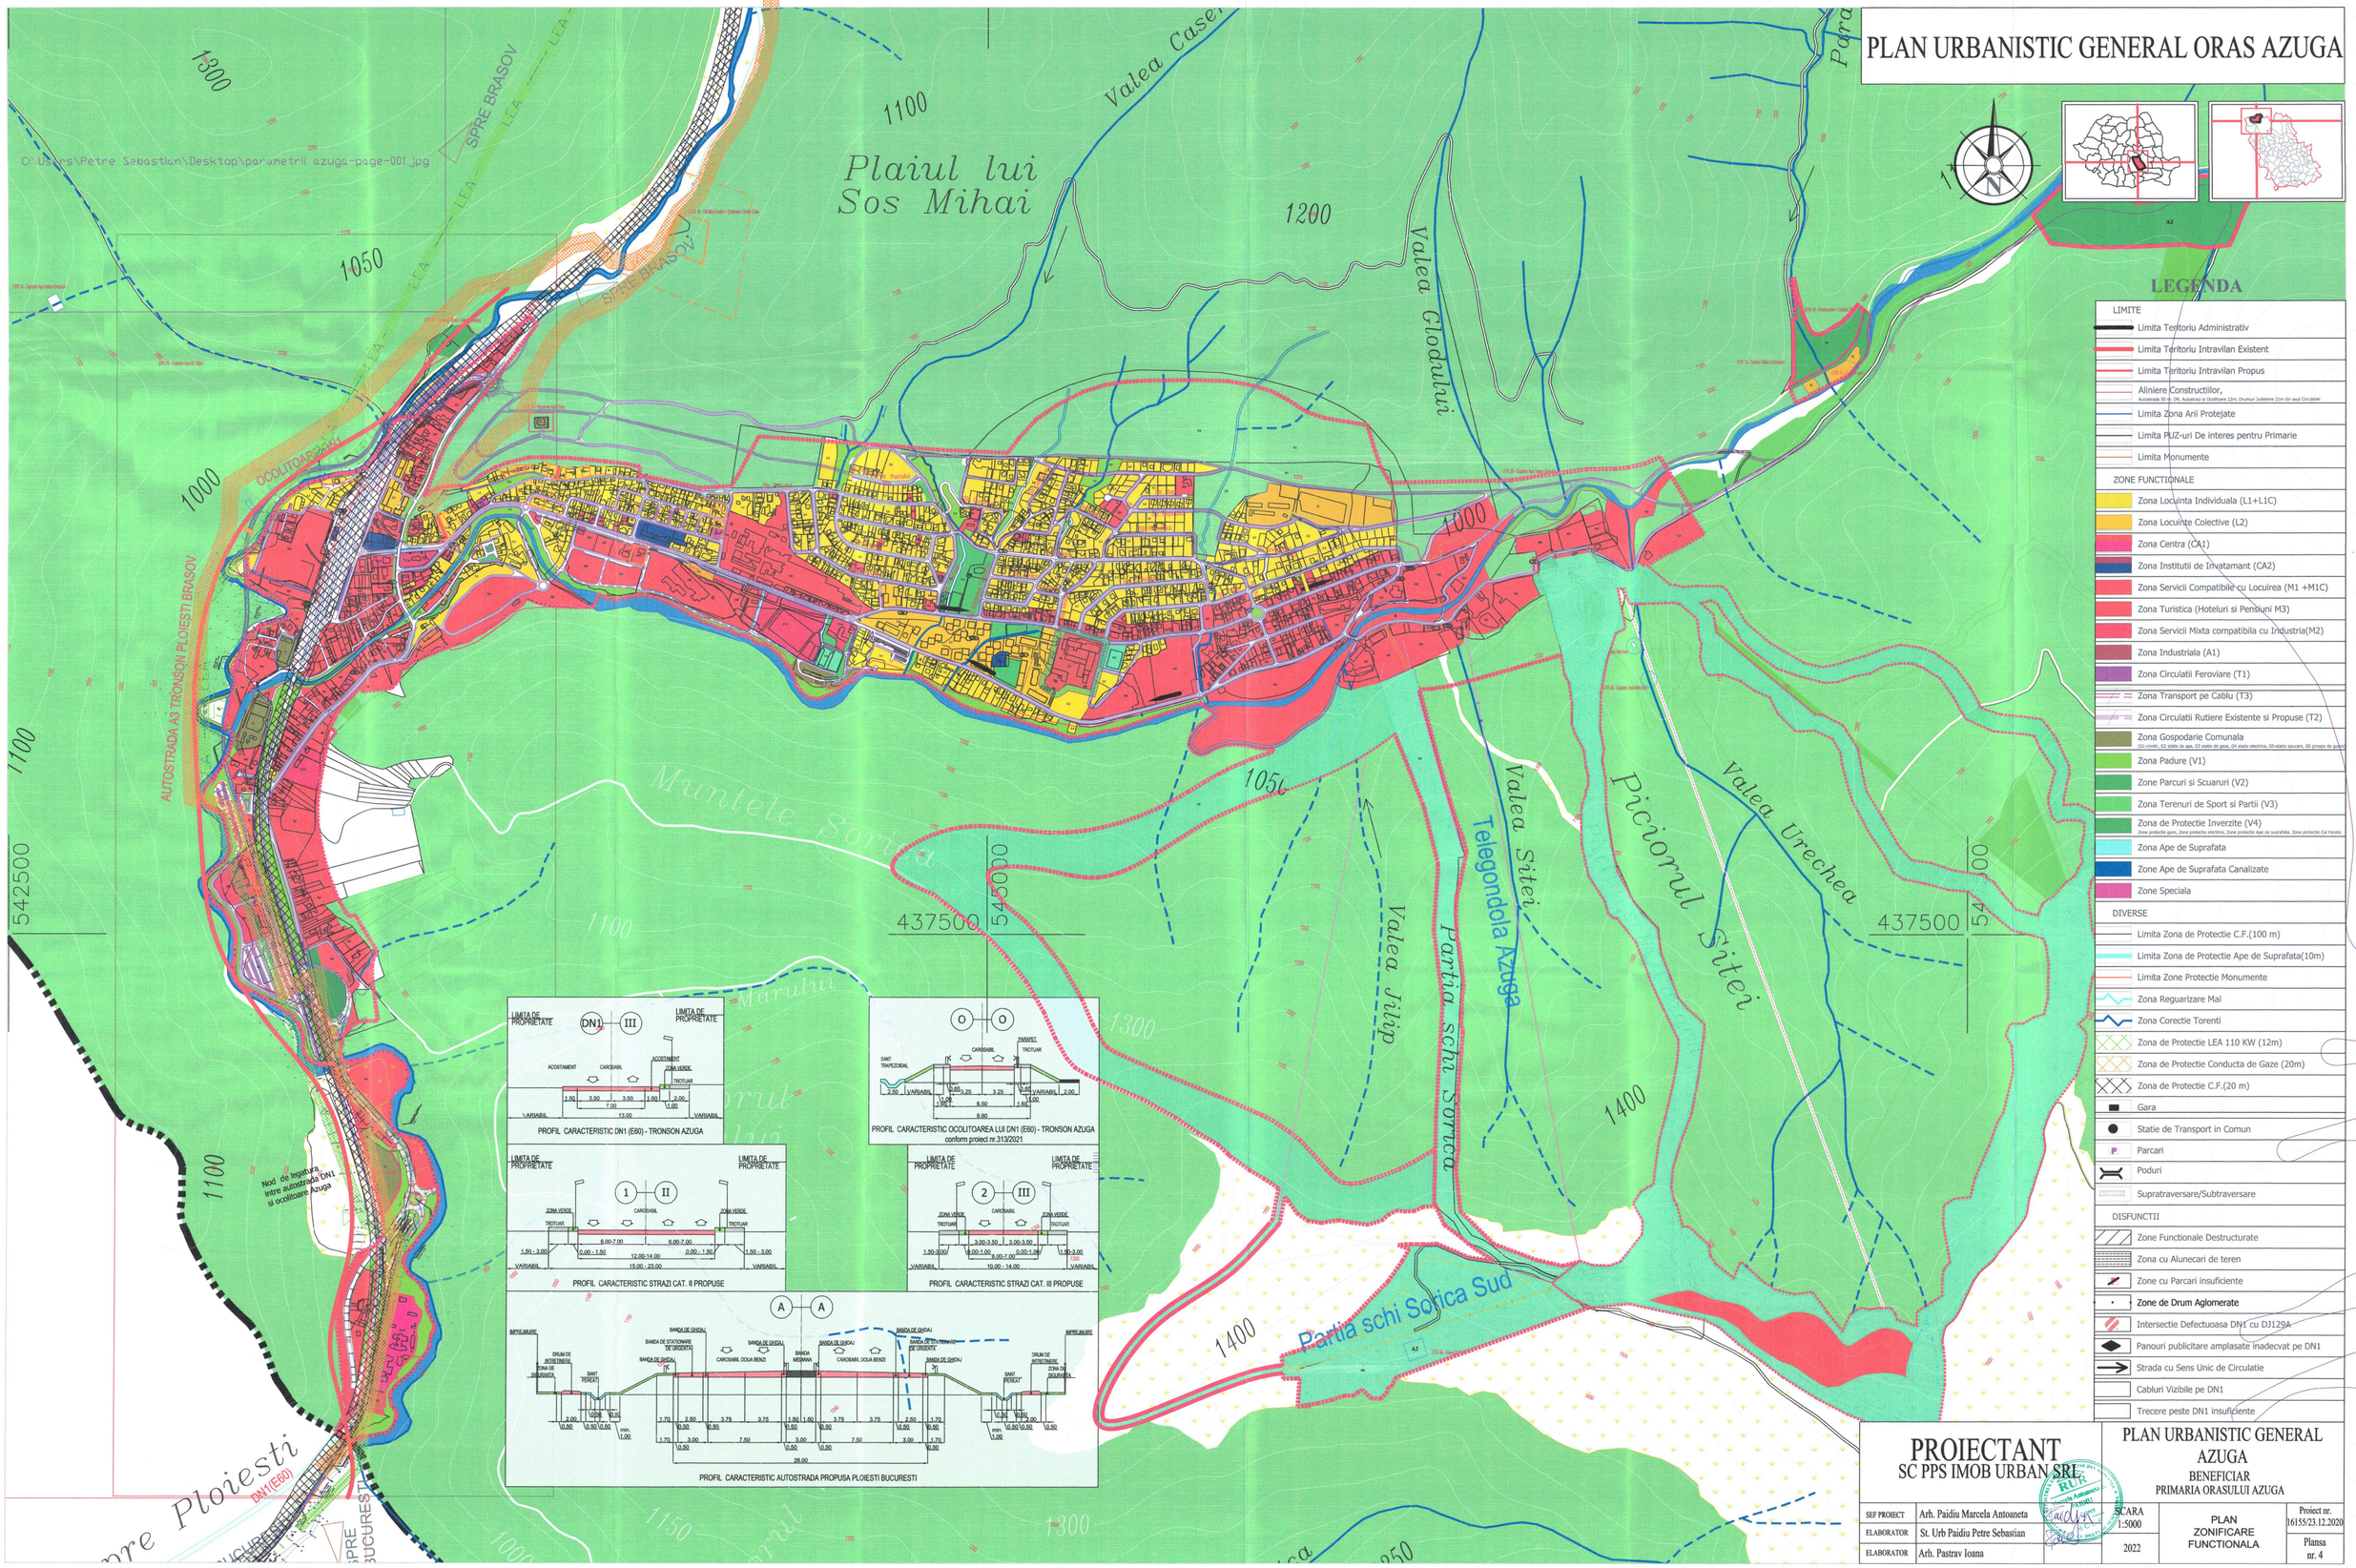

LEGENDA

LIMITE

- Limita Teritoriu Administrativ
- Limita Teritoriu Intravilan Existent
- Limita Teritoriu Intravilan Propus
- Aliniere Constructiilor, Autostrada 50 m, DN, Autostrazi si Ocolitoare 22m; Drumuri Judetene 21m din axul Circulatiei
- Limita Zona Arii Protejate
- Limita PUZ-uri De interes pentru Primarie
- Limita Monumente

ZONE FUNCTIONALE

- Zona Locuinta Individuala (L1+L1C)
- Zona Locuinte Colective (L2)
- Zona Centra (CA1)
- Zona Institutii de Invatamant (CA2)
- Zona Servicii Compatibile cu Locuirea (M1 +M1C)
- Zona Turistica (Hoteluri si Pensiuni M3)
- Zona Servicii Mixta compatibila cu Industria(M2)
- Zona Industriala (A1)
- Zona Circulatii Feroviare (T1)
- Zona Transport pe Cablu (T3)
- Zona Circulatii Rutiere Existente si Propuse (T2)
- Zona Gospodarie Comunala (G1-cimitir, G2 statie de apa, G3 statie de gaze, G4 statie electrica, G5-statie epurare, G6 groapa de gunoi)
- Zona Padure (V1)
- Zone Parcuri si Scuaruri (V2)
- Zona Terenuri de Sport si Partii (V3)
- Zona de Protectie Inverzite (V4) Zone protectie gaze, Zone protectie electrica, Zone protectie Ape de suprafata, Zone protectie Cai Ferate
- Zona Ape de Suprafata
- Zone Ape de Suprafata Canalizate
- Zone Speciala

DIVERSE

- Limita Zona de Protectie C.F.(100 m)
- Limita Zona de Protectie Ape de Suprafata(10m)
- Limita Zone Protectie Monumente
- Zona Reguarizare Mal
- Zona Corectie Torenti
- Zona de Protectie LEA 110 KW (12m)
- Zona de Protectie Conducta de Gaze (20m)
- Zona de Protectie C.F.(20 m)
- Gara
- Statie de Transport in Comun
- Parcari
- Poduri
- Supratraversare/Subtraversare

DISFUNCTII

- Zone Functionale Destructurate
- Zona cu Alunecari de teren
- Zone cu Parcari insuficiente
- Zone de Drum Aglomerate
- Intersectie Defectuoasa DN1 cu DJ129A
- Panouri publicitare amplasate inadecvat pe DN1
- Strada cu Sens Unic de Circulatie
- Cabluri Vizibile pe DN1
- Trecere peste DN1 insuficiente

PROIECTANT SC PPS IMOB URBAN SRL		PLAN URBANISTIC GENERAL AZUGA BENEFICIAR PRIMARIA ORASULUI AZUGA	
SEF PROIECT	Arh. Paidiu Marcela Antoaneta	SCARA 1:5000	Proiect nr. 16155/23.12.2020
ELABORATOR	St. Urb Paidiu Petre Sebastian	2022	Plansa nr. 4
ELABORATOR	Arh. Pastrav Ioana		