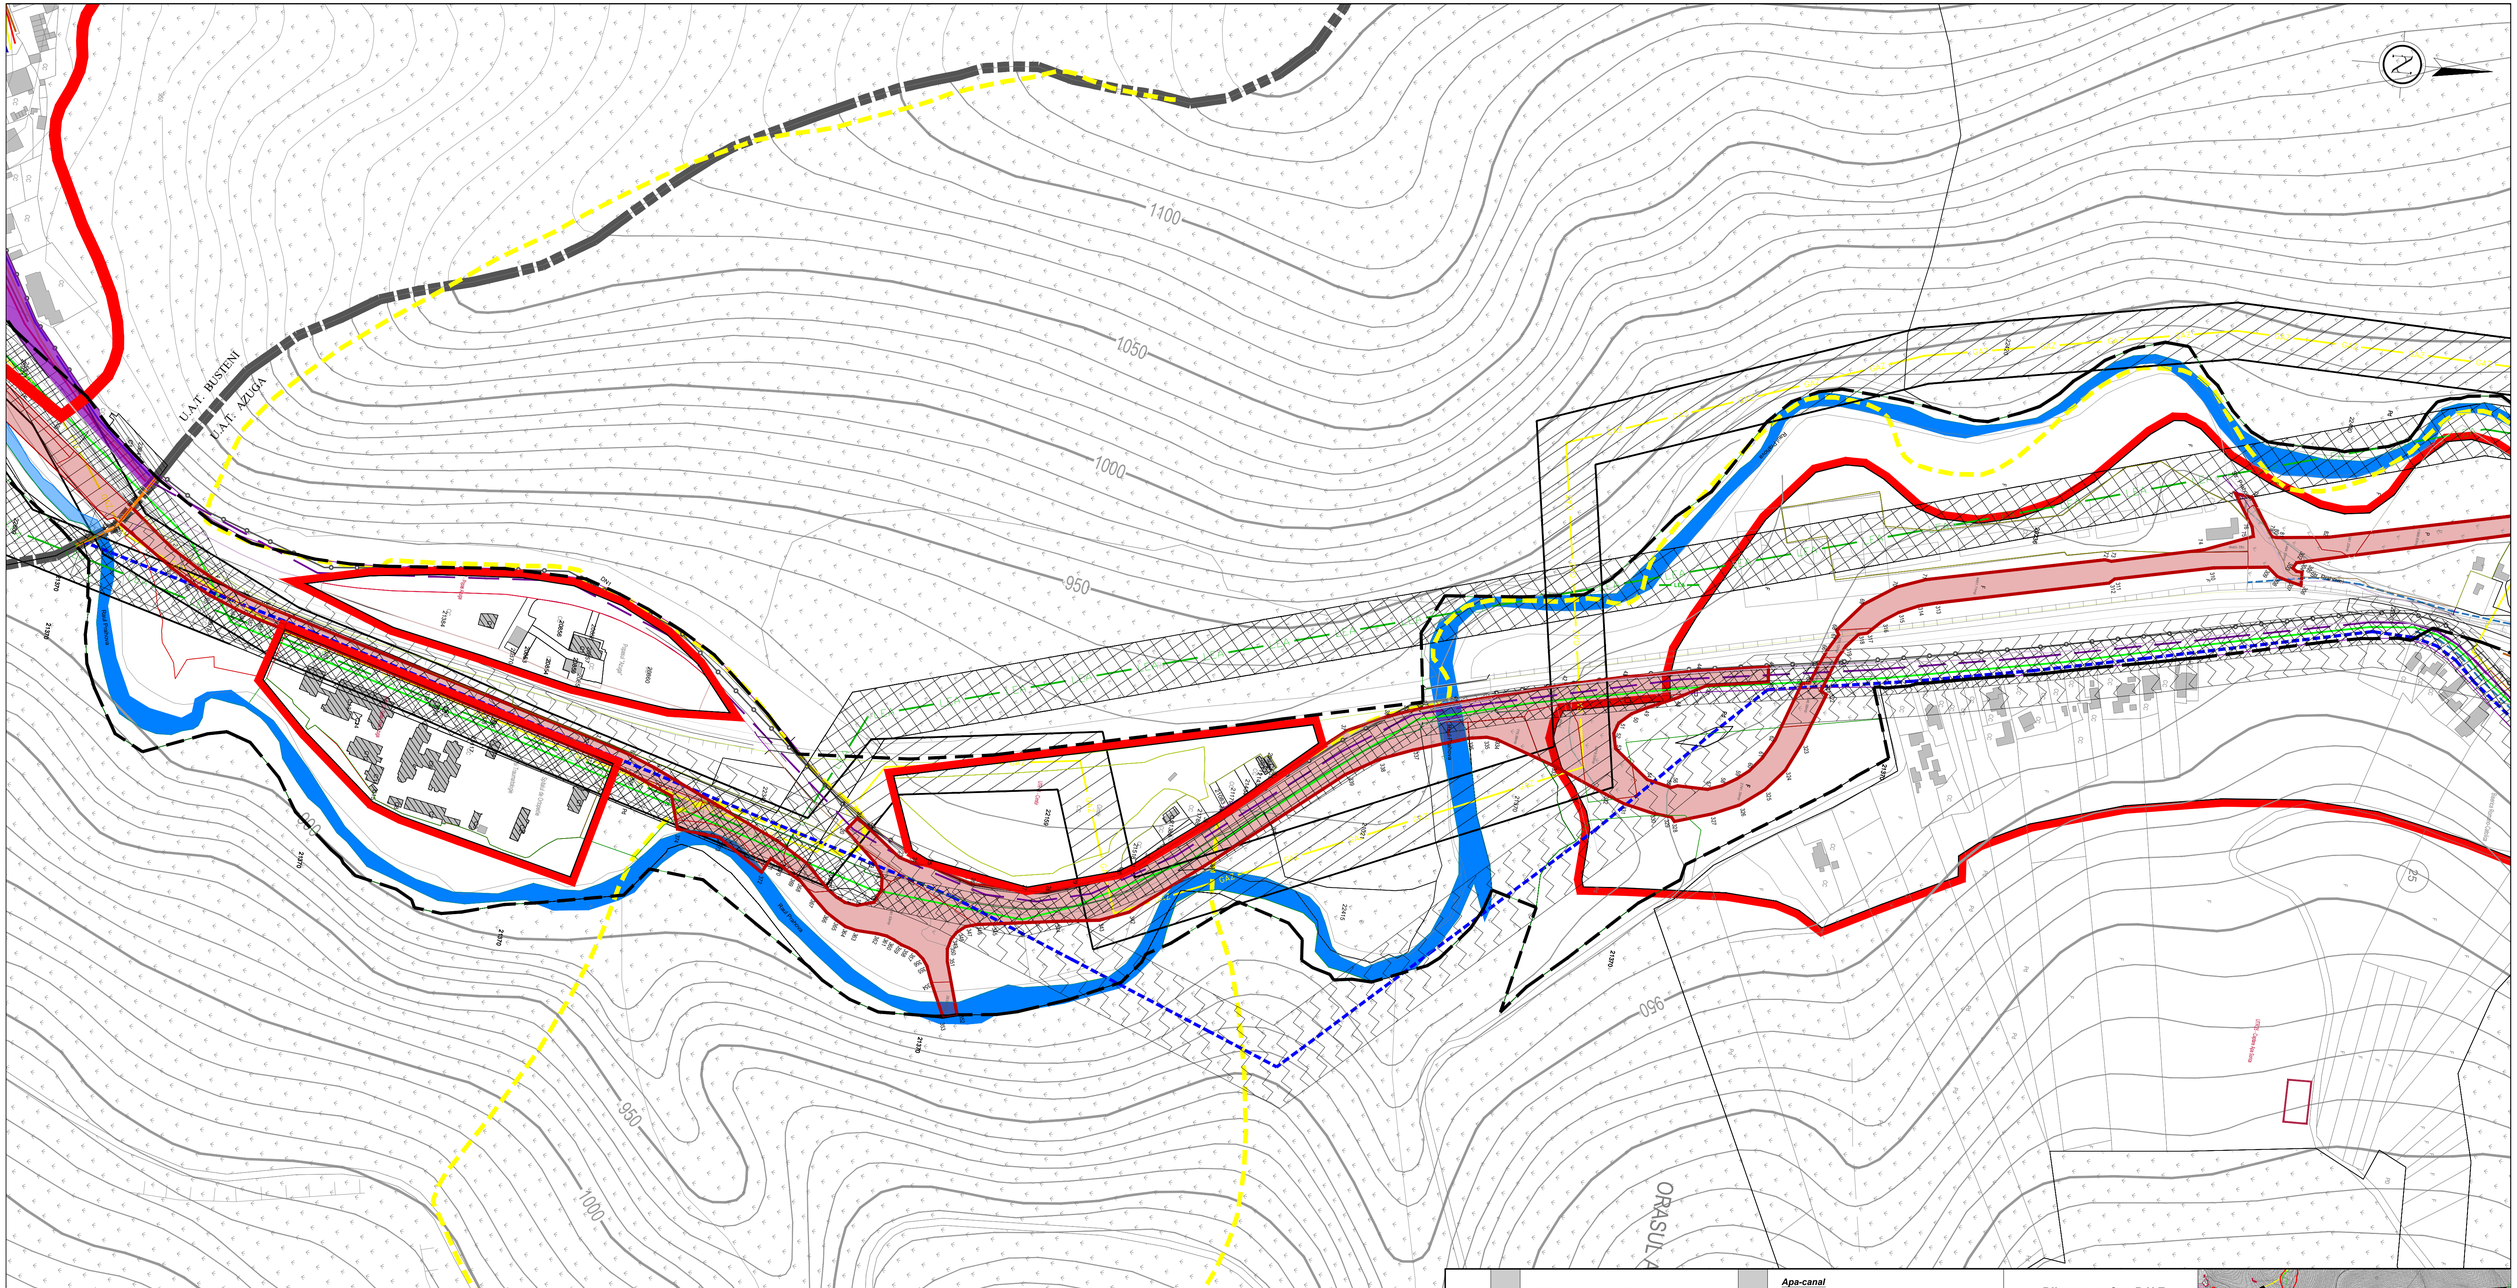

LEGENDA

LIMITE

- Limita UAT
- Limita Intravilan
- Limita zona studiata P.U.Z.
- Limita zona generatoare P.U.Z.
- Limita contur expropriere
- 147.46mp — Suprafete expropriate
- Limite imobile cu geometrie inscrisa in baza de date E-TERRA
- Limita Parc Natural Bucegi
- Limita Sit Natura 2000
- Albie minora

RETELE

Apa-canal

- Conducta aductiune apa bruta
- Conducta aductiune apa potabila
- Conducta distributie apa potabila
- Canale menajere existente

Gaz

- Conducta magistrala gaz inalta presiune
- Conducta distributie gaz

Retea electrica

- LEA — Linie inalta tensiune LEA 110kva
- Linie joasa tensiune (20kva)

Retea telefonie

- Cablu in sapatura existent
- Cablu in canalizare existent
- Cablu aerian existent
- Fibra optica monitorizare trafic

RESTRICTII

- Zona de protectie conducta gaz inalta presiune
- Zona de protectie pentru conducte aductiune apa
- Zona de protectie LEA 110kva

Bilant suprafete P.U.Z.

- Suprafata zona generatoare P.U.Z. Oras Azuga
  66.308,35 mp (~6.65 ha)
- Suprafata zona studiata Azuga
  599.495,02 mp (~60 ha)
- Suprafata totala zona studiata P.U.Z.
  2.318.449,42 mp (~232 ha)

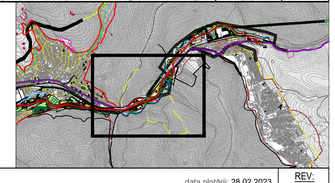

data plotării: 28.02.2023 — REV: 0

Index	Data	Observatii
A		

PROIECTANT:
STRATEGY PRO COMPANY
ARHITECTURA & URBANISM
BUCUREȘTI, SECTOR 1, STR. MAIOR NICOLAE DUCĂREANU
WWW.STRATEGYPRO.RO

CertRom — SISTEM DE MANAGEMENT CERTIFICAT ISO 9001 CERT 6999

Beneficiar:	U.A.T. Județul Prahova
Numar Proiect:	786/2022
Titlu proiect:	P.U.Z. ACCES RUTIER COMPLEMENTAR DESCARCARE A3 AZUGA - BUȘTENI
Faza Proiect:	P.U.Z.
Titlu plansa:	RETELE EDILITARE
Numar Plansa:	4.5
Scara:	1:2000
Data:	01.2023

Gef Proiect	Arh. Cristian Ghitau
Coord.Urbanism	Urb. Mariana Uglea
Proiectat/ Desenat	Urb. Ondine Ingrid Ionete / Urb. Ondine Ingrid Ionete