



PLAN PARCELAR
Scara 1:2000
Comuna: Cata, Judetul Brasov

Tarta 72-A1233, A1234, A1236
 Sistem de proiectie Stereografica 1970

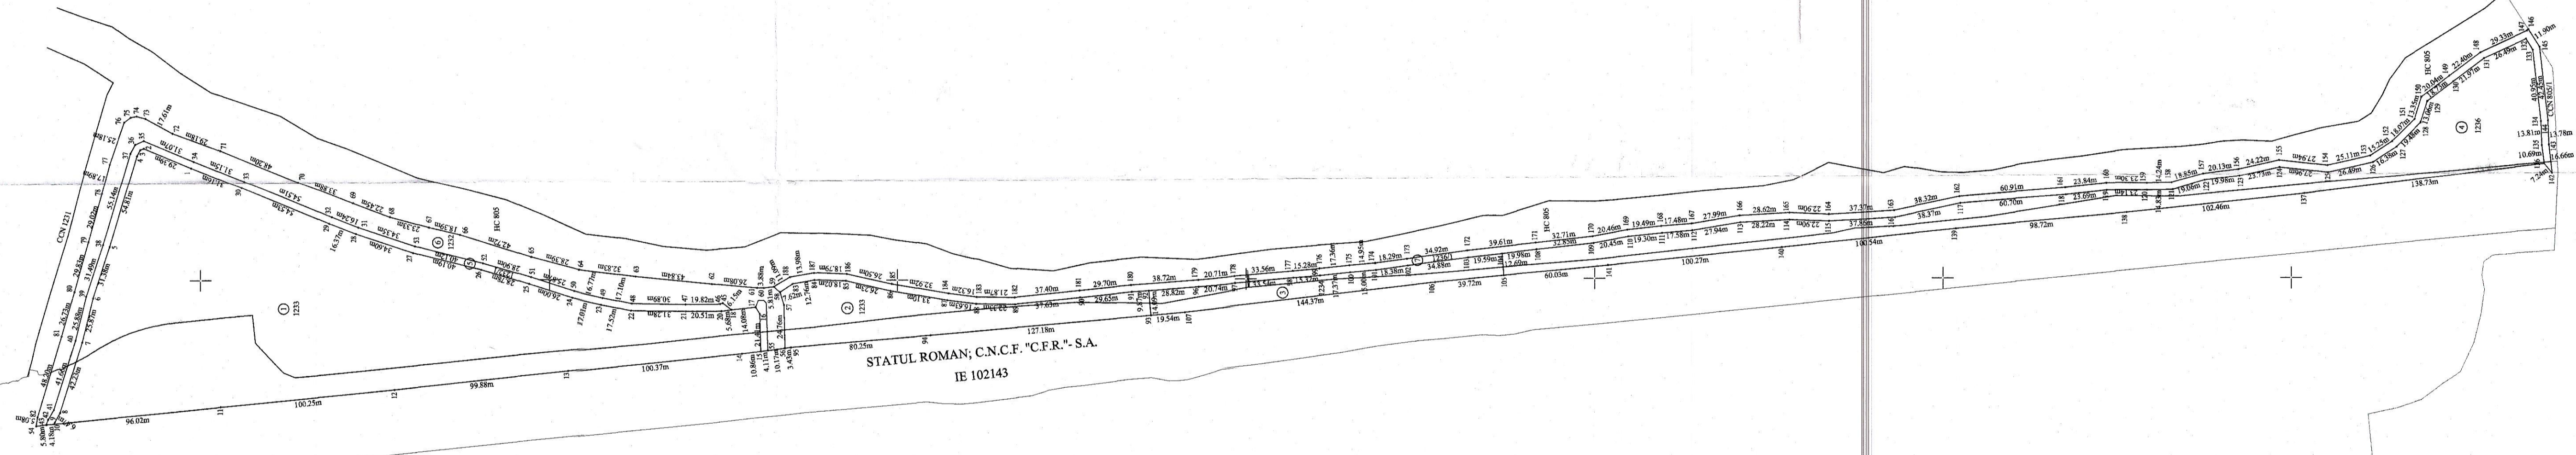

VIZAT,
 COMISIA LOCALA DE FOND FUNDAZIONAL
 Presedinte comisie (nume, prenume) si semnatura
 VOCILA LIVIU IOAN
 Data: _____
 Stampila

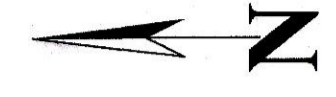

Se confirma suprafata din masuratori si
 introducerea imobilului in baza de date
 Director Cadastru si Publicitate Imobiliara Brasov
 Parafă
 Semnatura si data
 Stampila OCPI

Nume si prenume: OLARIU HARALAM-ALEXANDRU
 Functie: consilier casastru
 30.05.2021



Executant,
 SC CORINA & CORNEL TOPOEXIM SRL
 Semnatura si stampila
 Data: 25.01.2021
 Prezentul plan parcelar este valabil insotit de TABELUL PARCELAR

Stampila
 S.M. COPIE SPRE PUBLICARE