

Dr. Ing. Florin PETRICA	Semnătură	07/2016	Dr. Ing. Florin PETRICA
Verificat:			
Proiectat:			
Specificație:	Nume	Semnătură	
		Scara:	
		%	
		Data:	
		07/2016	

Beneficiar:		PRIMĂRIA COMUNEI PAULIS	
Titlu proiect:		REABILITARE GRADINȚA PAULIS SI CONSTRUIRE ANEXA	
Pr. nr.:		PF228/2016	
Faza:		D.T.C.+	
Nr. pl.:		101	

Proiectant de specialitate sisteme electrice și de securitate

**PETRICA Florin PFA**

ROMANIA  
ROMANIA  
ROMANIA

Număr de înregistrare: 21518162  
CUI: 21518162

Nr. Reg. Com.: R39317/07, C.I.F.: 21518162  
Nr. Reg. Petryro: office@petryro, Tel: 0368 415 330, 0745 373 888, Fax: 0368 415 330, 0745 373 888

Web: www.petryro, E-mail: office@petryro, Tel: 0368 415 330, 0745 373 888, Fax: 0368 415 330, 0745 373 888

Lucrări de rețele și instalații electrice, electroenergetice și de securitate  
- proiectare, consultanță, avize, verificare, execuție și mentenanță

№ 0 3 5 8 / 25.IUL.2016

ACTEST PLAN SE CONSULTA IMPREUNA CU:

- memoriul tehnic justificativ
- amplasarea tablourilor, aparaturii electrice, corpurilor de iluminat va fi coordonată cu amplasarea celorlalte instalații (ventilații, sanitare, termice, etc.)
- la pozarea cablurilor electrice se vor avea în vedere distanțele minime admise între acestea și celelalte elemente ale instalațiilor de incalzire, sanitare, gaze, etc. conform prevederilor normative I 7; NTE 007;

ROMANIA  




Legenda detectie si semnalizare incendiu:

	Echipament de control si semnalizare incendiu
—	Cablu JEH(ST)H E30 2x2x0,8 mmp
	Sirena incendiu de exterior cu flash luminos
	Sirena opto-acustica adresabila cu flash alimentata din bucla
	Buton adresabil avertizare incendiu complet echipat, inclusiv izolator
	Detector de fum optic adresabil, montat aparent

25.IUL.2016

ROMANIA  





Acesta documentație este proprietatea PETRICA Florin PFA și poate fi folosită în exclusivitate pentru scopul în care a fost în mod specific furnizată conform prevederilor contractuale. Ea nu poate fi reprodusă, copiată, împrumutată, întrebunințată integral sau parțial, direct sau indirect în alt scop fără aprobarea prealabilă, acordată legal în scris, a PETRICA Florin PFA.

<b>ECS</b>	Echipament de control și semnalizare incendiu
—	Cablu JEH(ST)H E30 2x2x0,8 mmp
	Sirena incendiu de exterior cu flash luminos
	Sirena opto-acustica adresabila cu flash alimentata din bucla
	Buton adresabil avertizare incendiu complet echipat, inclusiv izolator
	Detector de fum optic adresabil, montat aparent

Legenda detectie și semnalizare incendiu:

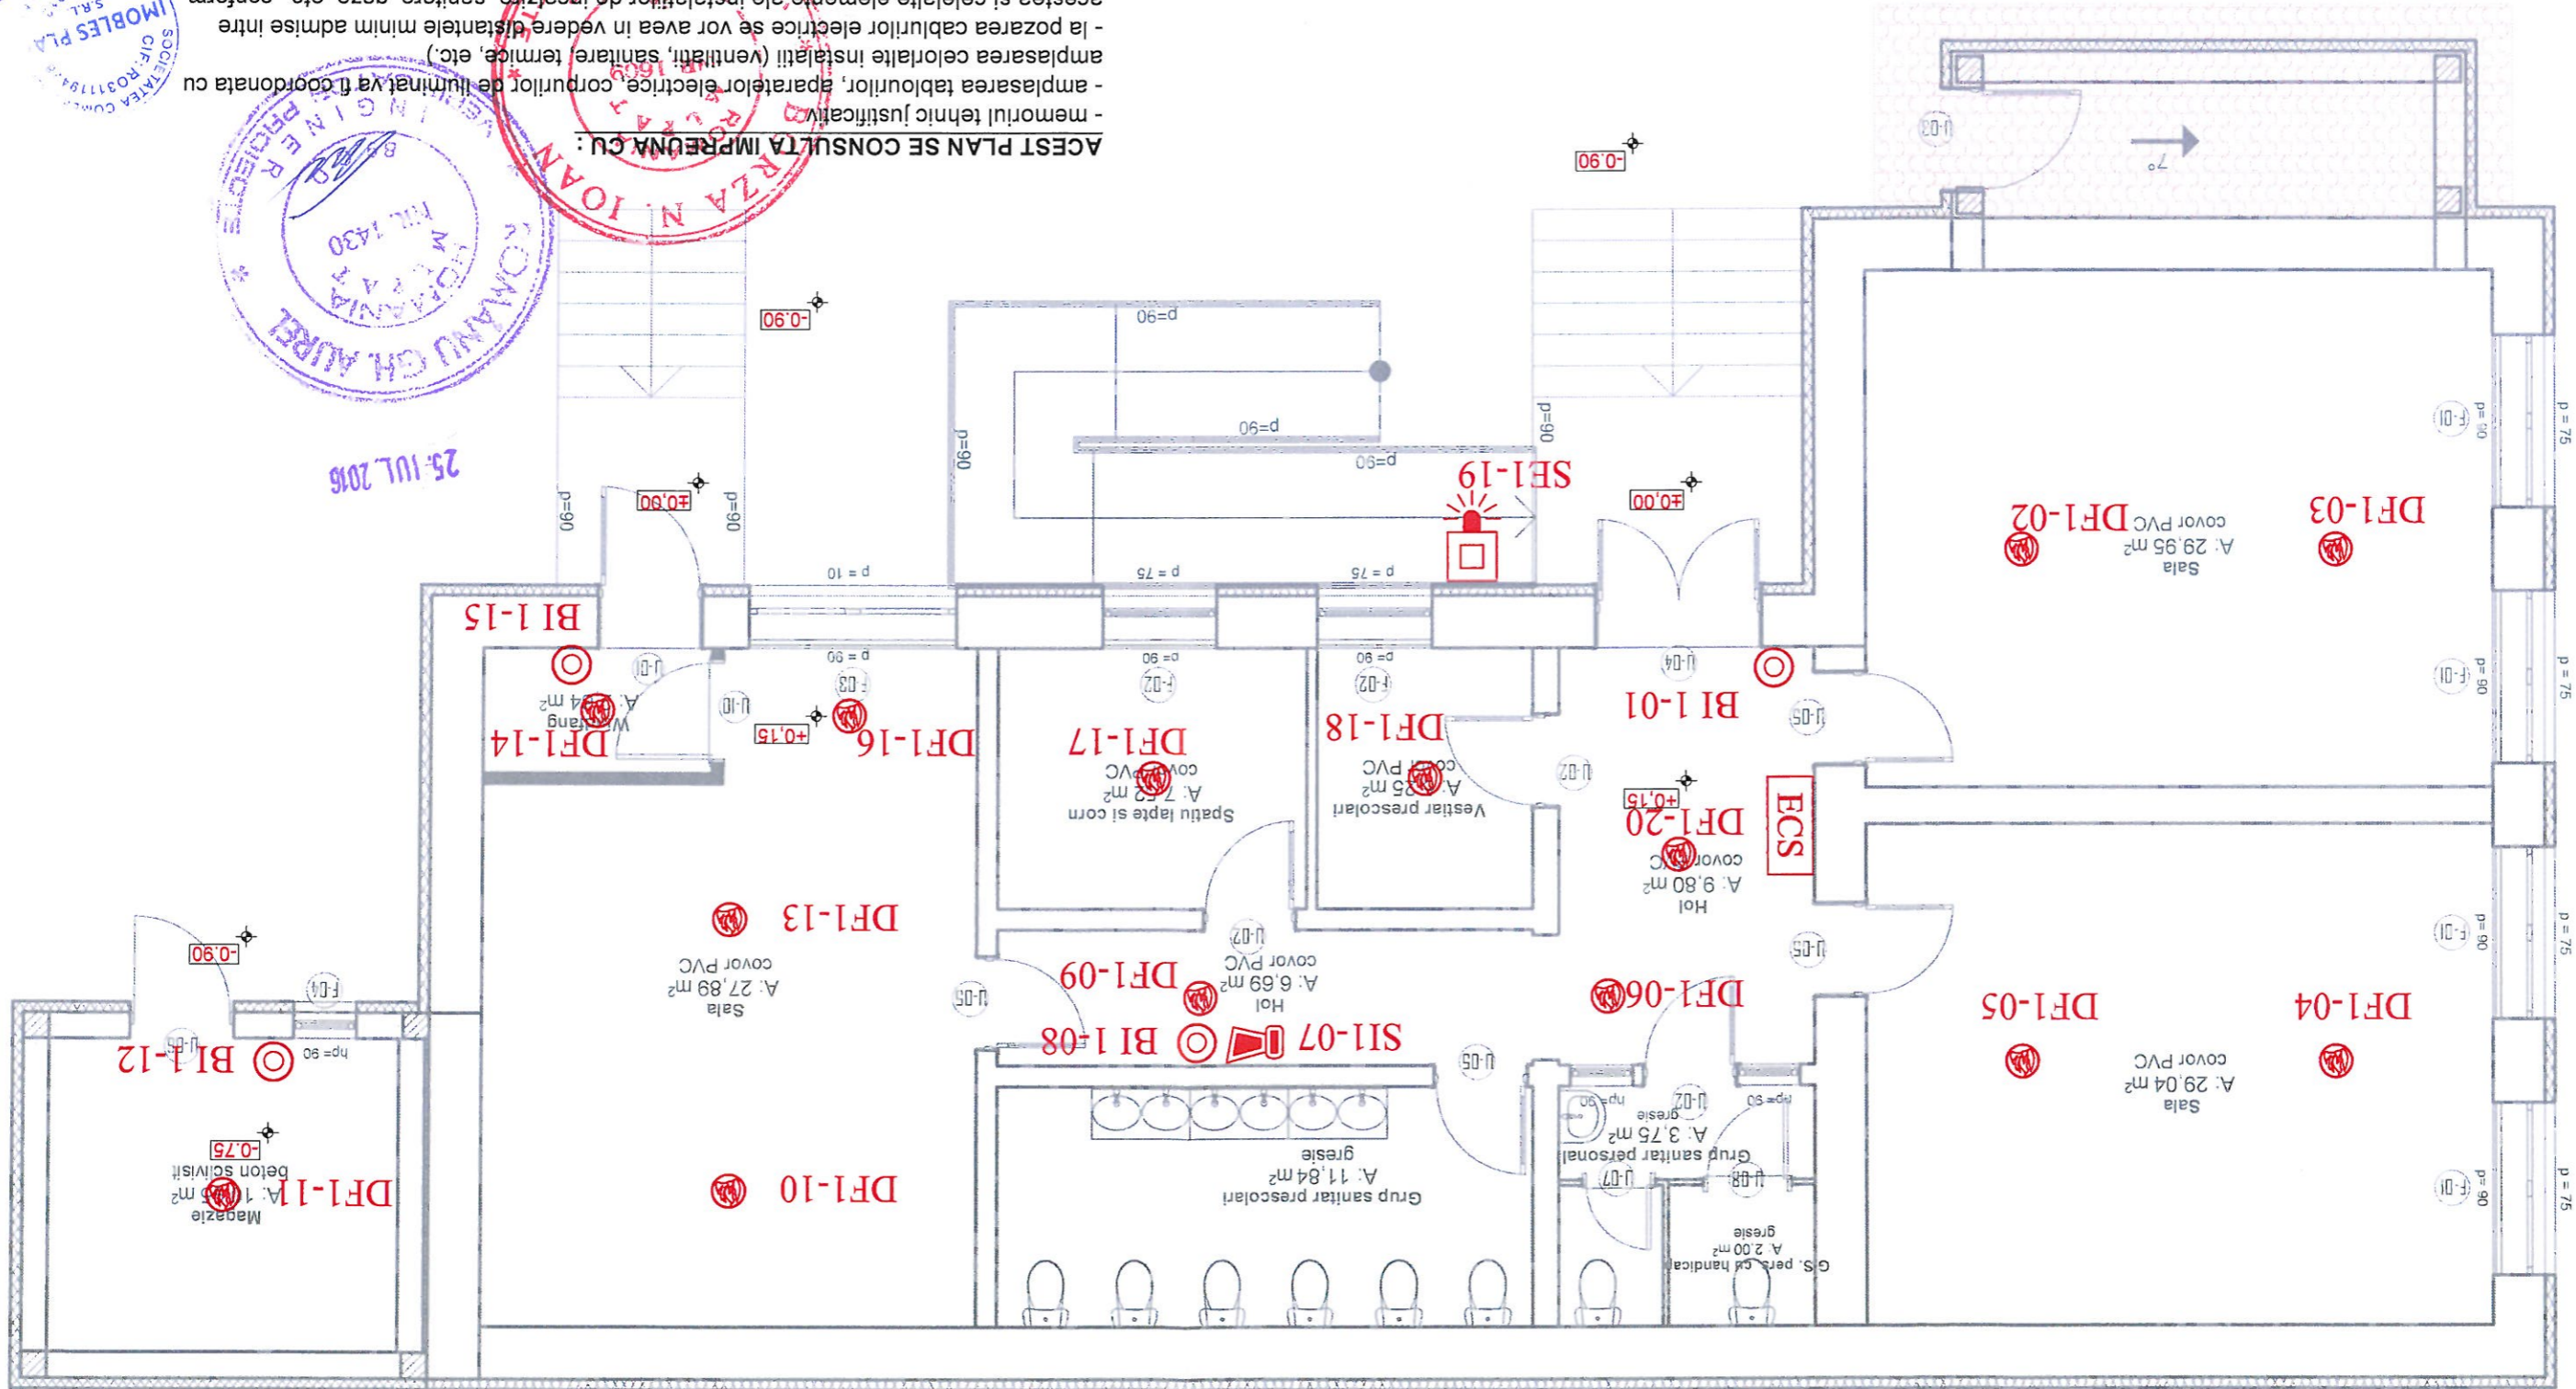

ACEST PLAN SE CONSULTA IMPREUNA CU:

- memoriul tehnic justificativ
- amplasarea tablourilor, aparaturii electrice, corpurilor de iluminat și coordonata cu amplasarea celorlalte instalații (ventilații, sanitare, termice, etc.)
- la pozarea cablurilor electrice se vor avea în vedere distanțele minim admise între acestea și celelalte elemente ale instalațiilor de încălzire, sanitare, gaze, etc. conform prevederilor normative I 7; NTE 007.

№ 0 3 5 8 / 25.IUL.2016



Proiectant de specialitate sisteme electrice și de securitate:		 <b>PETRICA Florin PFA</b> - proiectare, consultanță, avize, verificare, execuție și mentenanță - lucrări de rețele și instalații electrice, electroenergetice și de automatizare Nr. Reg. Com.: F35/17/07, C.I.E.: 21518102, CUI: 21518102 Web: www.petryko.ro, E-mail: office@petryko.ro, Tel: 0368 415 330, 0745 373 898, Fax: 0368 419 499	
Verificator / Expert:	Semnătură:	Verificat: Dr. Ing. Florin PETRICA	
Cerțință:	Semnătură:	Data:	07/2016
Referat / Expertiza nr. / Data:	Beneficiar: PRIMĂRIA COMUNEI PAULIS Titlu proiect: REABILITARE GRADINIȚA PAULIS ȘI CONSTRUIRE ANEXA Amplasament: Paulis, nr. 5, Jud. Arad Denumire planșă: Plan parter, Instalații de detectare, semnalizare și alarmare în caz de incendiu Nr. pl. 102		

Această documentație este proprietatea PETRICA Florin PFA și poate fi folosită în exclusivitate pentru scopul în care a fost în mod specific furnizată conform prevederilor contractuale. Ea nu poate fi reprodușă, copiată, imprimată, înregistrată integral sau parțial, direct sau indirect în alt scop fără aprobarea prealabilă, acordată legal în scris, a PETRICA Florin PFA.