


P.U.G. COMUNA VULTURENI SAT BĂDEȘTI

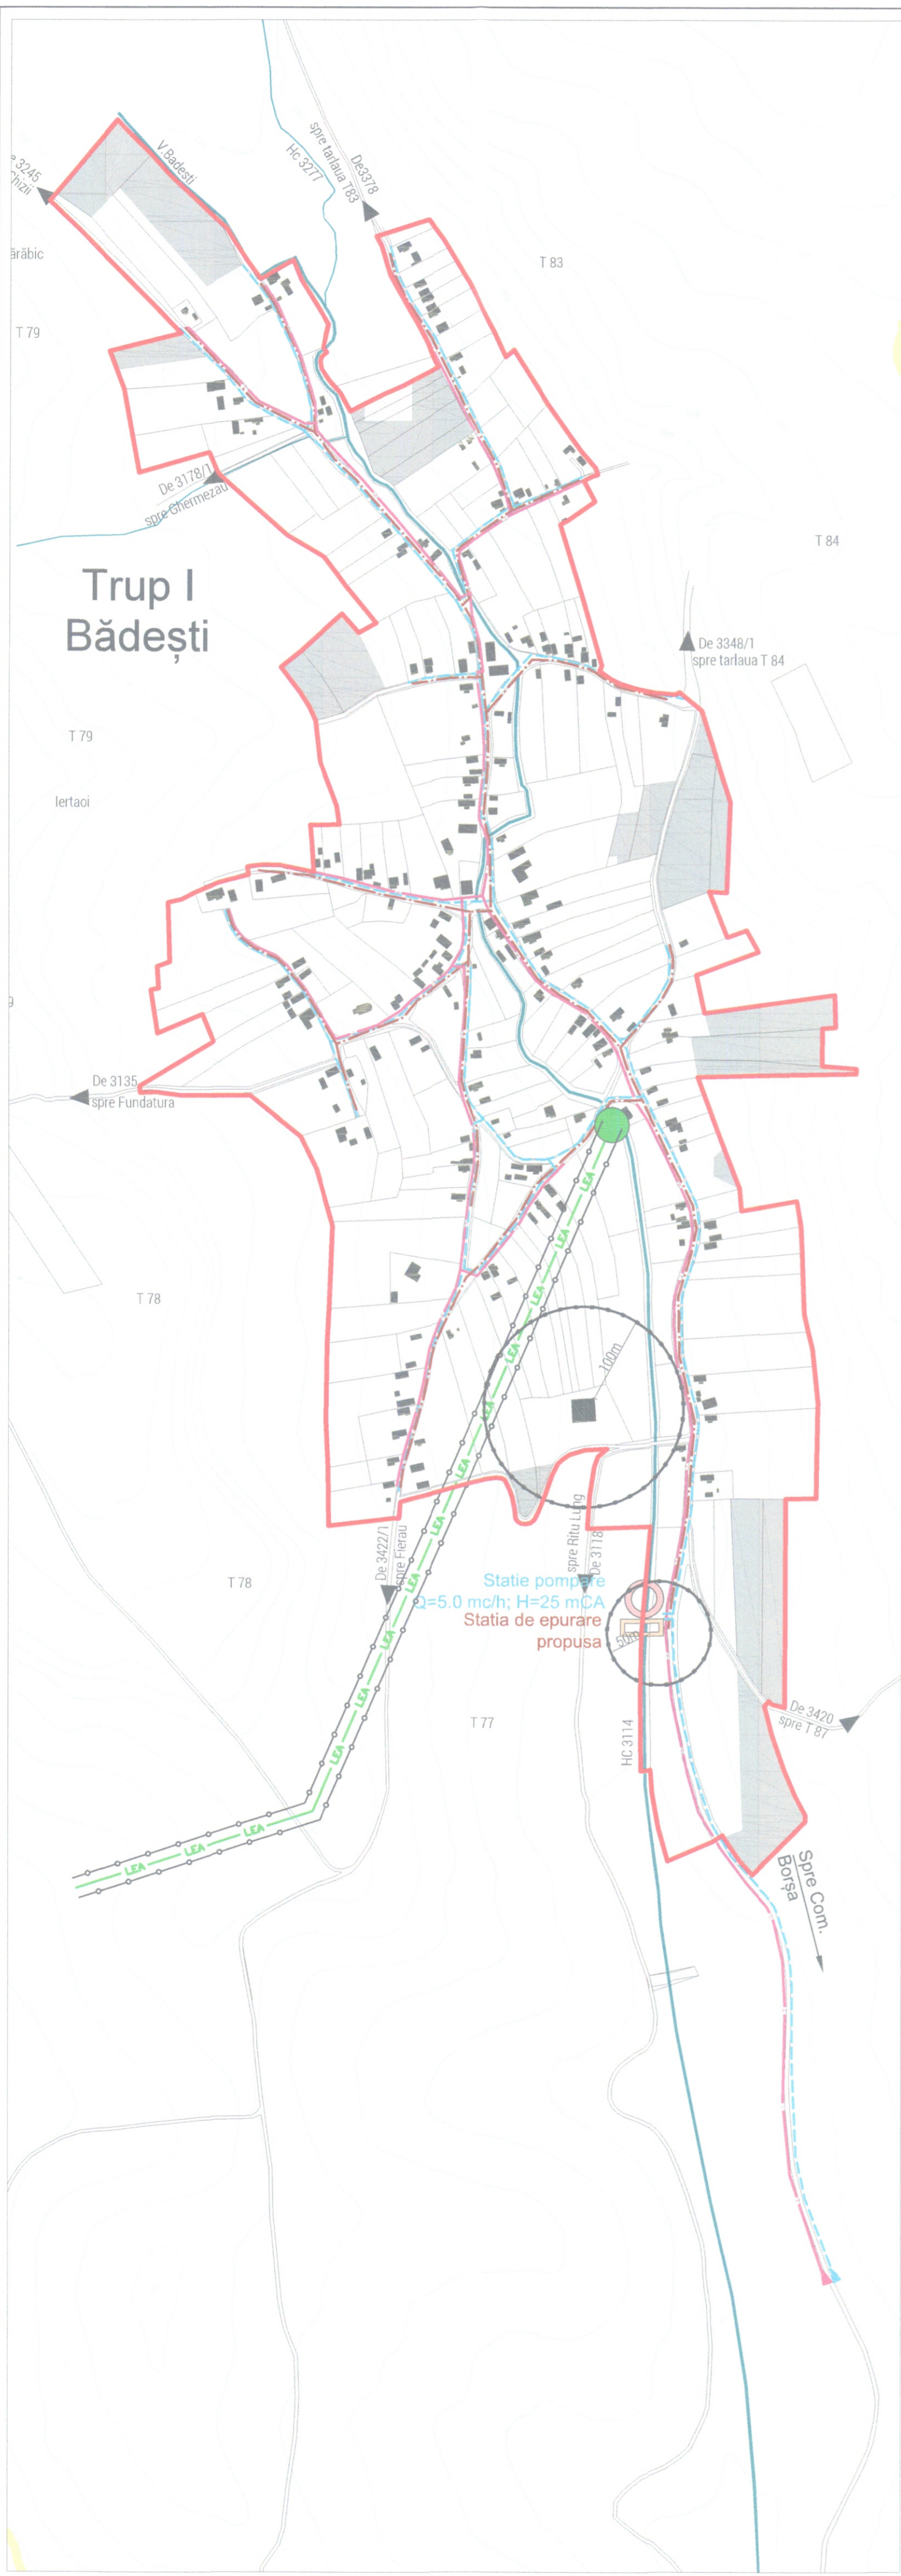

LEGENDĂ

LIMITE

Limită intravilan propus satul Bădești


ECHIPAMENTE TEHNICO-EDILITARE

- Linie electrică aeriană LEA 20kV
- Punct de transformare
- Rețea de alimentare cu apă potabilă - propusă
- Rețea de canalizare - propusă
- Stație de epurare - propusă
- Rețea subterană de telecomunicații - propusă

REGLEMENTĂRI URBANISTICE

- Limita zonei de protecție sanitară cf. Ord. 119/2014 pentru aprobarea Normelor de igienă și sănătate publică privind mediul de viață al populației
- Zona de protecție tehnologică (LEA, drumuri județene și comunale)

Suprafețe introduse în intravilan

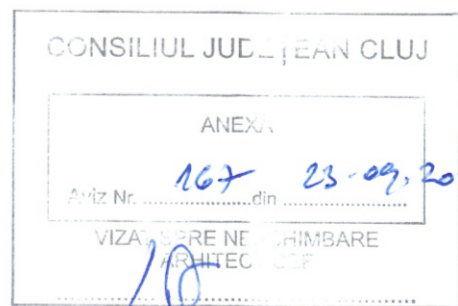

Denumire proiect:		REACTUALIZARE PLAN URBANISTIC GENERAL (P.U.G.) AL COMUNEI VULTURENI, JUDEȚUL CLUJ	
Beneficiar:		COMUNA VULTURENI, județul Cluj	Contract nr.: 11/2012 și 12/2018
Proiectant general:		S.C. EDITA PROIECTARE EDITARE S.R.L. Cluj-Napoca, str. General Traian Moșoiu, nr. 48/5-6 J12 / 4330 / 1994	Director: arh. T. Raiciu
Proiectant de specialitate:		S.A. CHEMI PROIECT S.R.L. RO 18226320 J12 / 4359 / 2005	
Proiectat:	Nume: ing. Pavel Mihalca	Semnătura:	
Desenat:	ing. Pavel Mihalca		
Denumire planșă:		REGLEMENTĂRI - ECHIPARE EDILITARĂ, sat BĂDEȘTI, comuna VULTURENI, județul Cluj	Nr. planșă: 3C
Scara: 1:5000		Data:	