
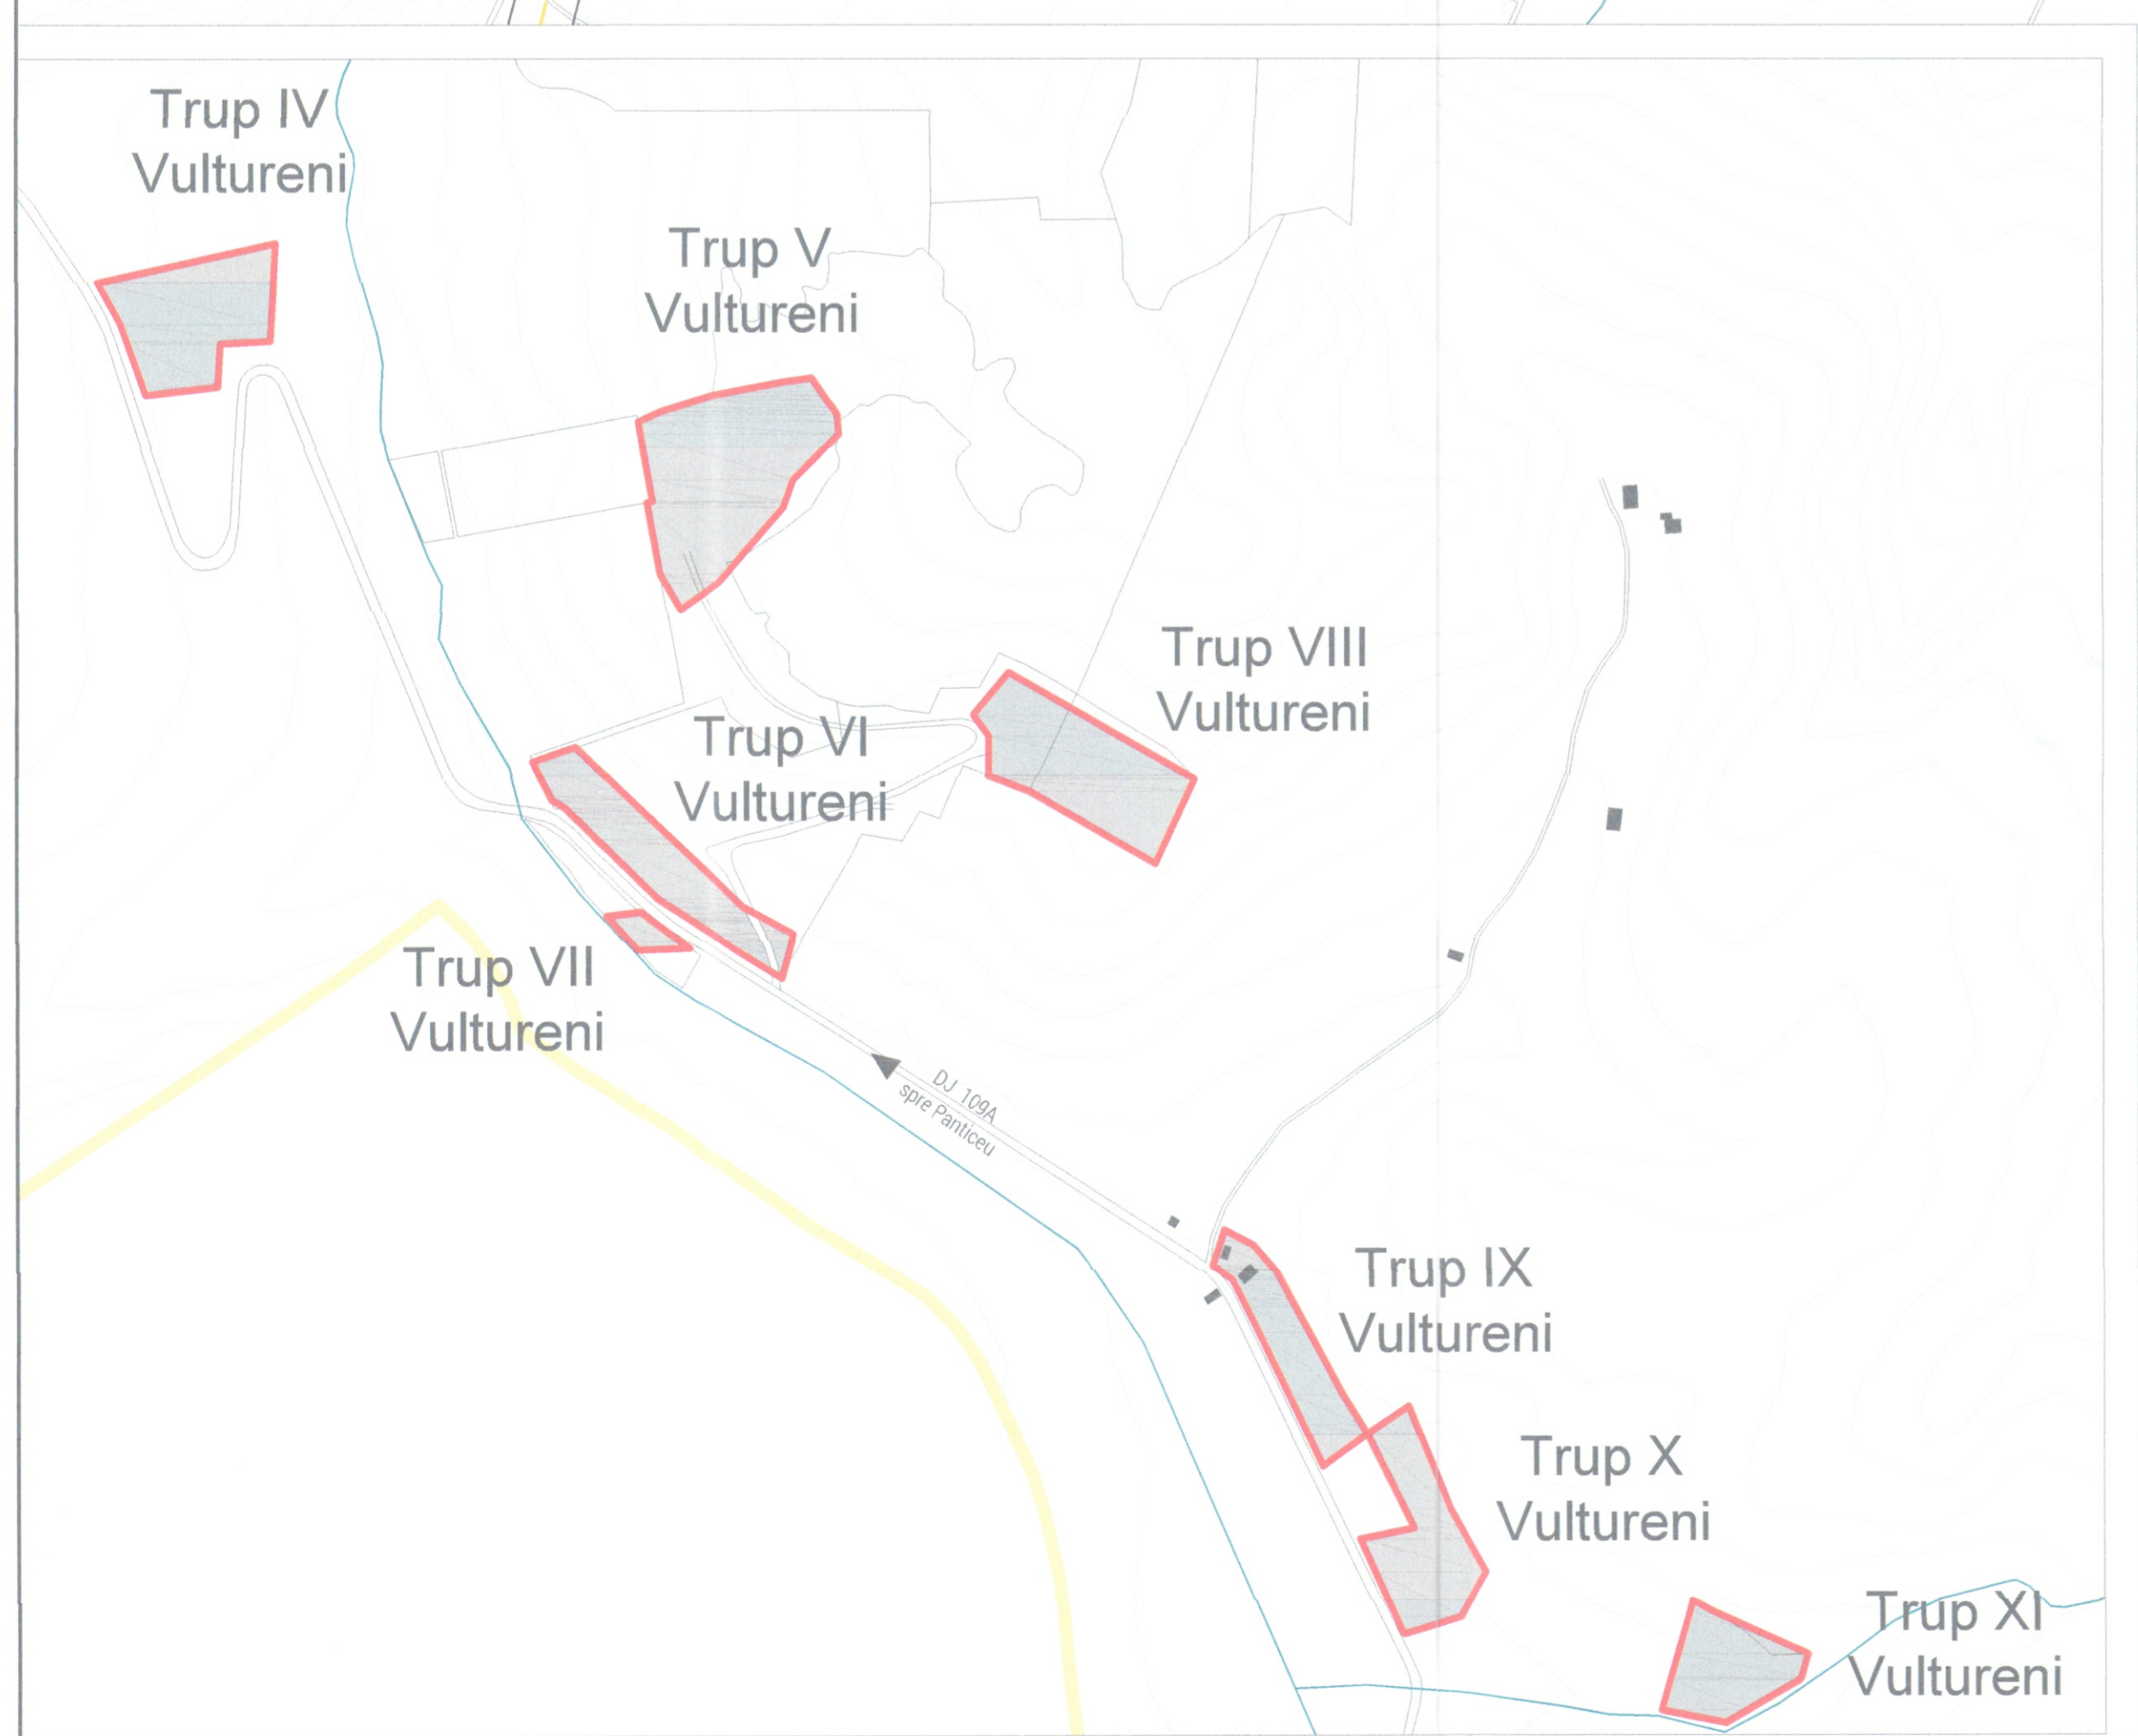


**P.U.G. COMUNA VULTURENI
SAT VULTURENI**

LEGENDĂ

LIMITE	
	Limită UAT Vultureni
	Limită intravilan propusă rezedința de comună Vultureni
ECHIPAMENTE TEHNICO-EDILITARE	
	Linie electrică aeriană LEA 110KV
	LEA
	Linie electrică aeriană LEA 20KV
	Punct de transformare
	Rezervor de apă
	Captare apă
	Rețea de alimentare cu apă potabilă - existentă
	Rețea de alimentare cu apă potabilă - propusă
	Rețea de canalizare - propusă
	Stație de epurare - propusă
	Rețea de alimentare cu gaze naturale - propusă
	Rețea subterană de telecomunicații - propusă
REGLEMENTĂRI URBANISTICE	
	Limita zonei de protecție sanitară <small>(cf. Ord. 119/2014 pentru aprobarea Normelor de igienă și sănătate publică privind mediul de viață al populației)</small>
	Zona de protecție tehnologică (LEA, drumuri județene și comunale)
	Suprafețe introduse în intravilan

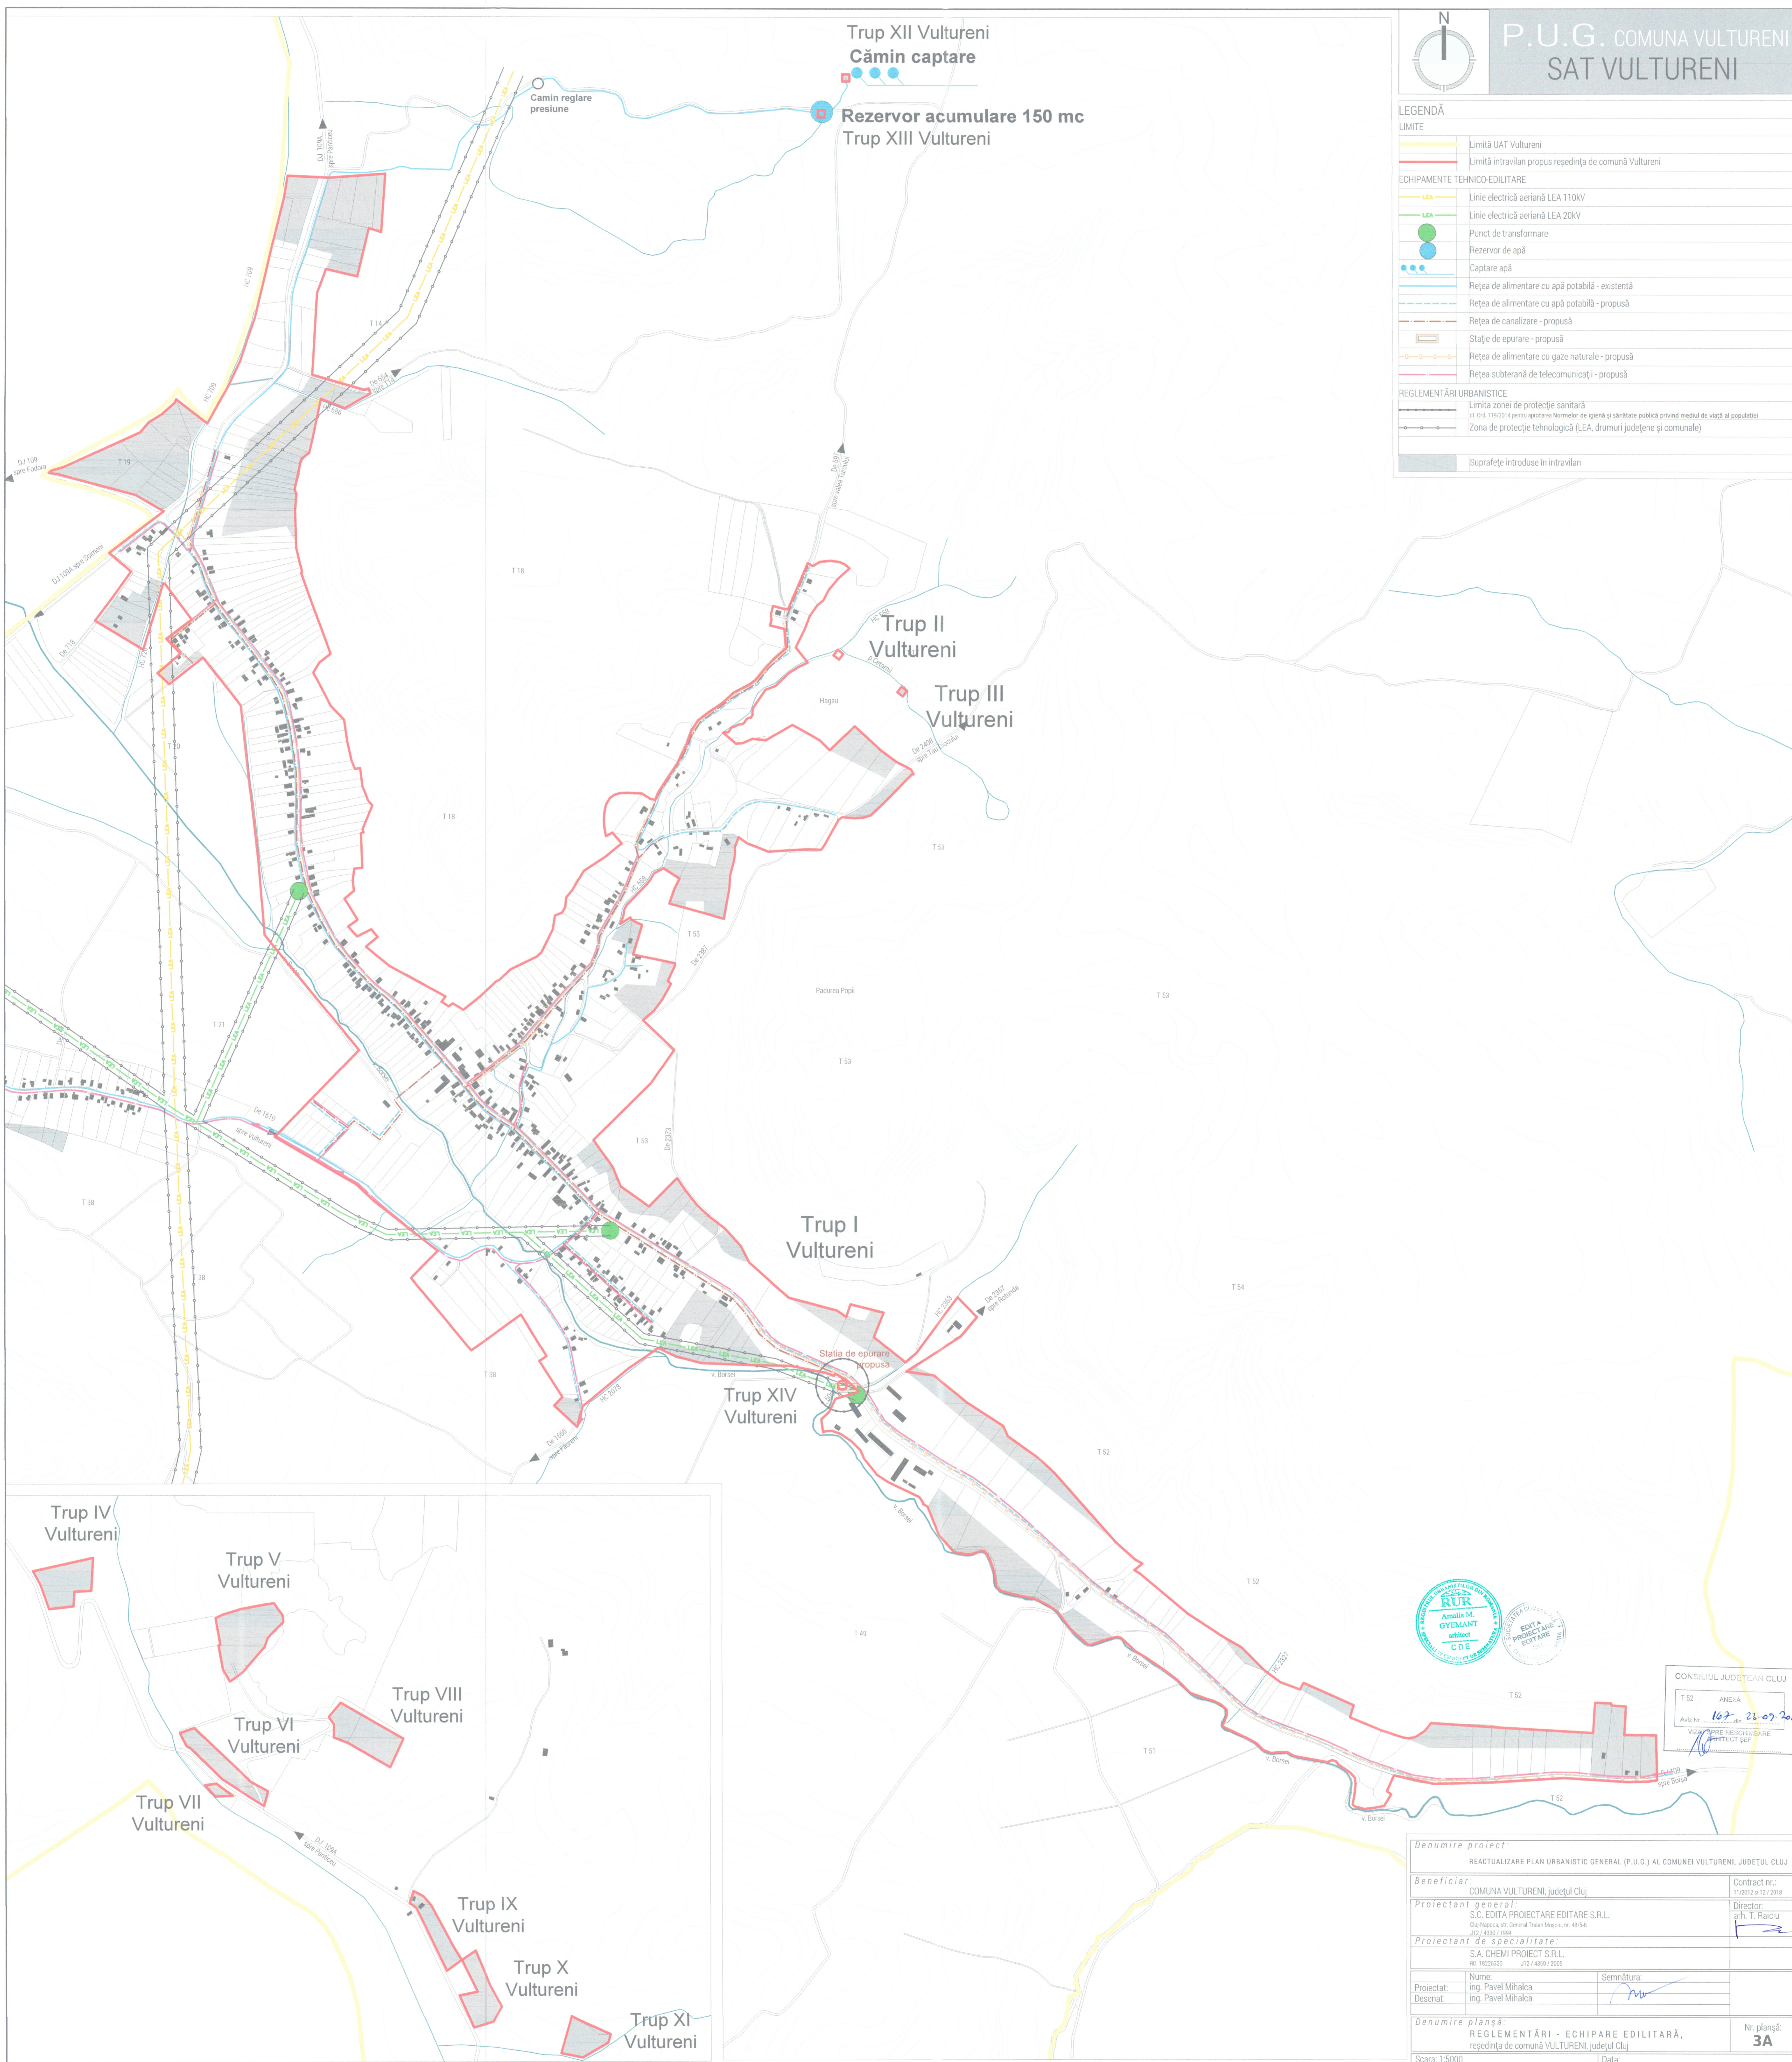

CONSILIUL JUDEȚEAN CLUJ
T.52 ANEXĂ
AUG. Nr. 167 din 23.07.2015
VIZU/PROIECTARE
PROTECTOR ȘEF

Denumire proiect: REACTUALIZARE PLAN URBANISTIC GENERAL (P.U.G.) AL COMUNEI VULTURENI, JUDEȚUL CLUJ	
Beneficiar: COMUNA VULTURENI, Județul Cluj	Contract nr.: 110602/012/2018
Proiectant general: S.C. EDITA PROIECTARE EDITARE S.R.L. Cluj-Napoca, str. General Traian Moșoiu, nr. 48/54 J17 / 550 / 2014	Director: ing. T. RAICIU
Proiectanți de specialitate: S.A. CHEMI PROIECT S.R.L. RO 1826020 J17 / 4359 / 2005	
Nume: ing. Pavel Mihalca	Semnătura:
Proiectat: ing. Pavel Mihalca	
Desenat: ing. Pavel Mihalca	
Denumire planșă: REGLEMENTĂRI - ECHIPARE EDILITARĂ, rezedința de comună VULTURENI, județul Cluj	Nr. planșă: 3A
Scara: 1:5000	Data: