

# P.U.G. COMUNA VULTURENI SAT CHIDEA

## LEGENDĂ

### LIMITE

Limită intravilan propus satul Chidea



### ECHIPAMENTE TEHNICO-EDILITARE

Linie electrică aeriană LEA 20kV  
 Punct de transformare  
 Rețea de alimentare cu apă potabilă - propusă  
 Rețea de canalizare - propusă  
 Stație de epurare - propusă  
 Rețea subterană de telecomunicații - propusă

### REGLEMENTĂRI URBANISTICE

Limita zonei de protecție sanitară  
cf. Ord. 119/2014 pentru aprobarea Normelor de igienă și sănătate publică privind mediul de viață al populației  
 Zona de protecție tehnologică (LEA, drumuri județene și comunale)

Suprafețe introduse în intravilan

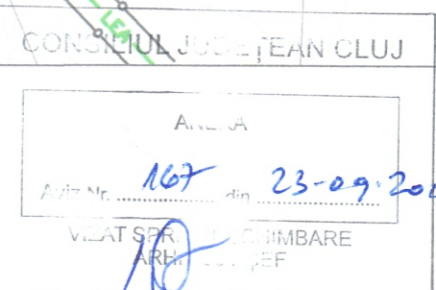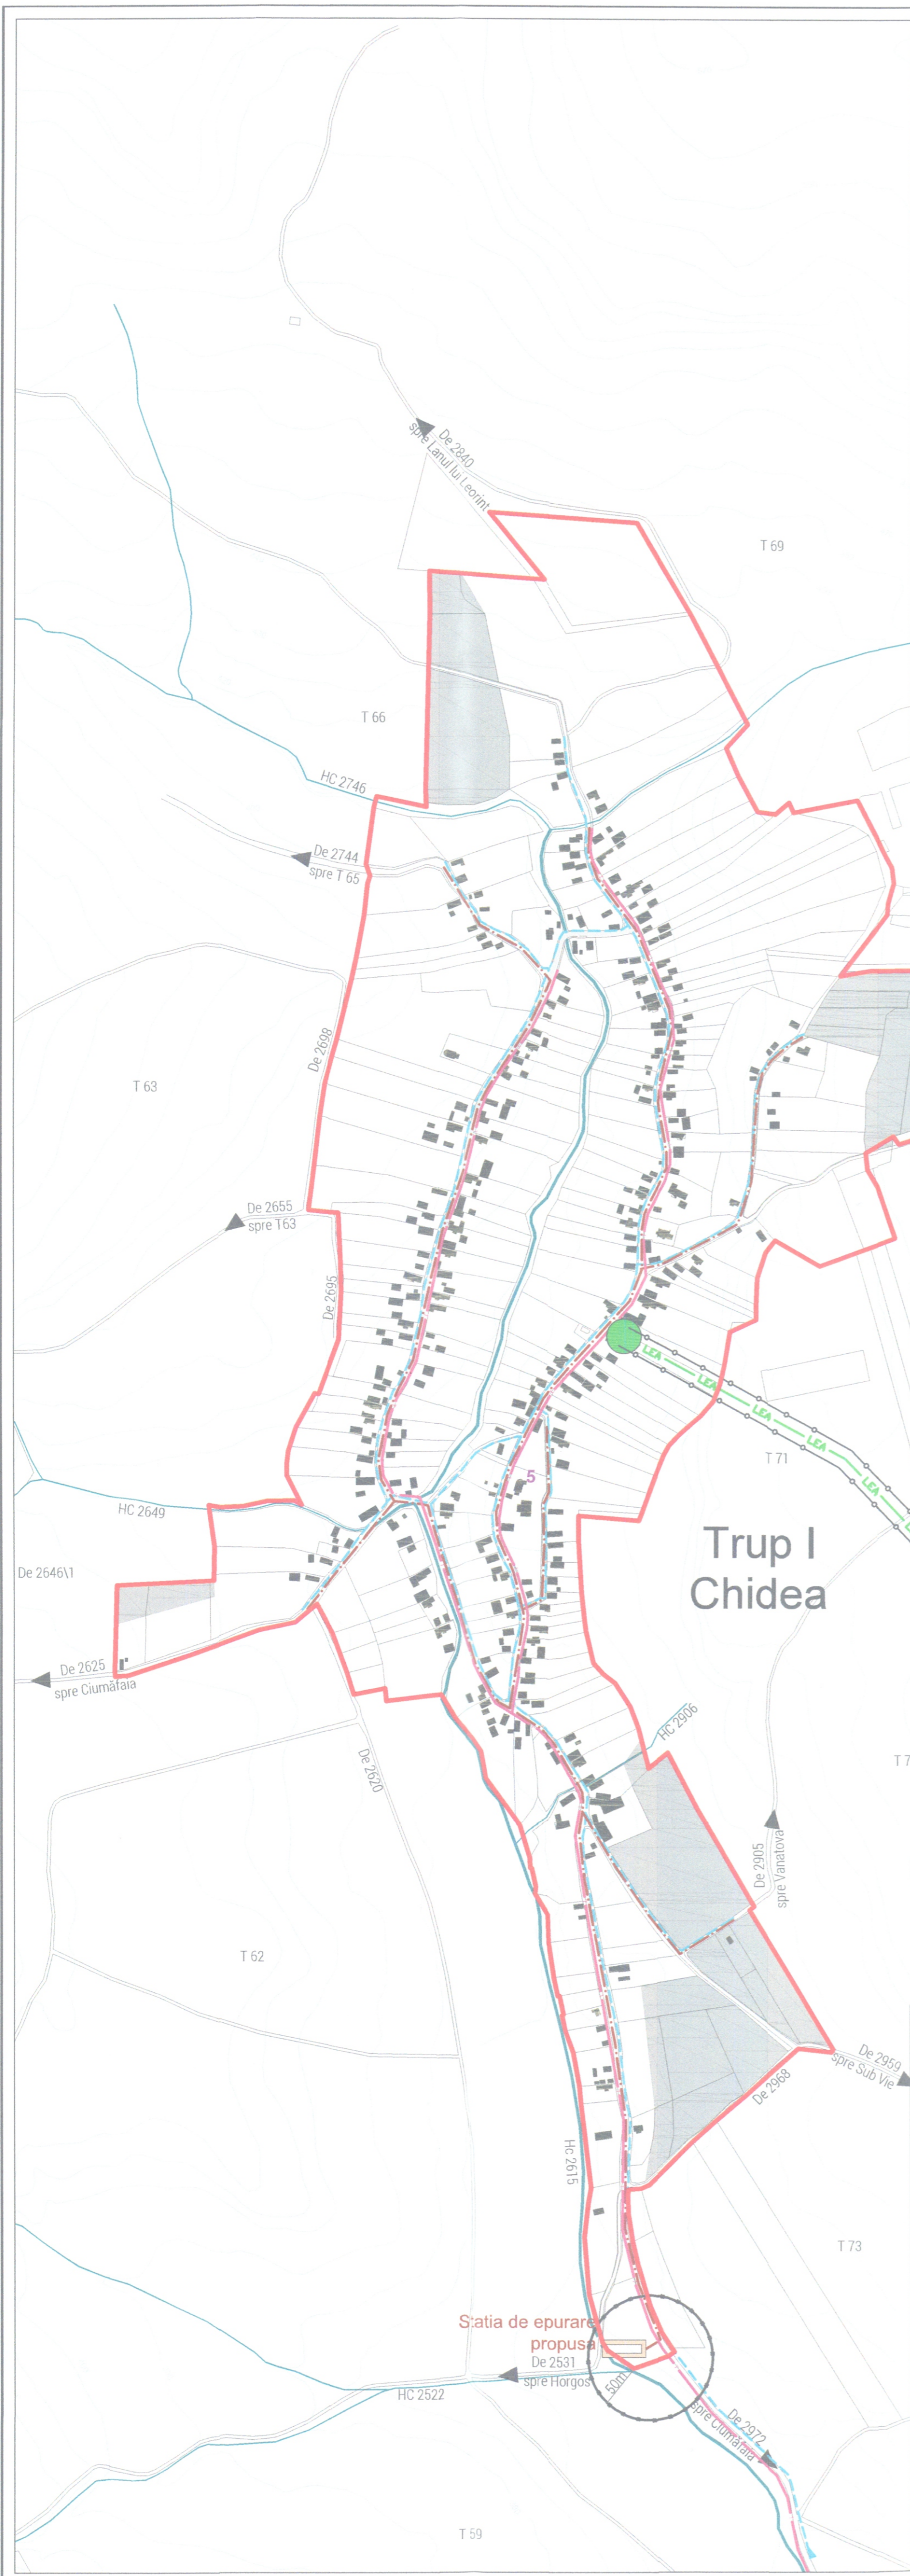

Denumire proiect:		REACTUALIZARE PLAN URBANISTIC GENERAL (P.U.G.) AL COMUNEI VULTURENI, JUDEȚUL CLUJ	
Beneficiar:		COMUNA VULTURENI, județul Cluj	Contract nr.: 11/2012 și 12/2018
Proiectant general:		S.C. EDITA PROIECTARE EDITARE S.R.L. Cluj-Napoca, str. General Traian Moșoiu, nr. 48/5-6 J12 / 4330 / 1994	Director: arh. T. Raiciu
Proiectant de specialitate:		S.A. CHEMI PROIECT S.R.L. RO 18226320 J12 / 4359 / 2005	
Proiectat:	Nume: ing. Pavel Mihalca	Semnătura:	
Desenat:	ing. Pavel Mihalca		
Denumire planșă:		REGLEMENTĂRI - ECHIPARE EDILITARĂ, sat CHIDEA, comuna VULTURENI, județul Cluj	Nr. planșă: <b>3D</b>
Scara: 1:5000		Data:	